


Vervolg lengteprofiel: PRL\_BN\_22\_1

PRL\_BN\_23\_1

T.A.W. 0.00m

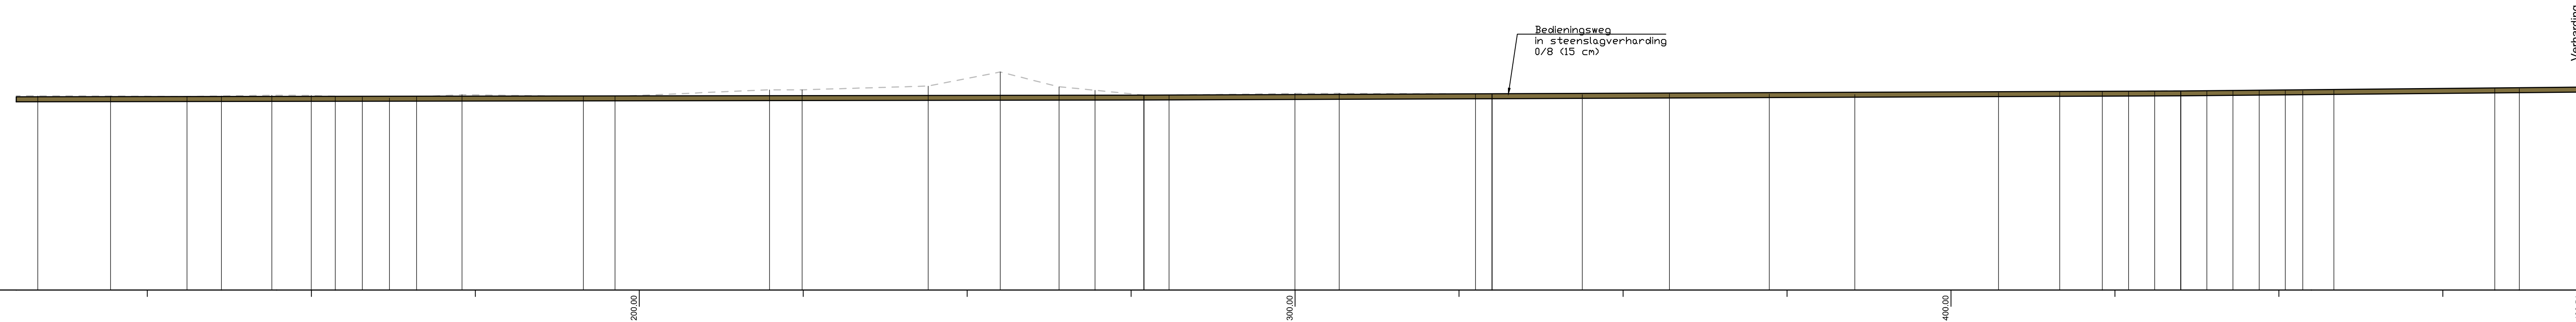

Cumulafstand
Bestaand maaiveld
Ontworpen hoogte
Hellingen
Horizontaal alignment

[illegible]