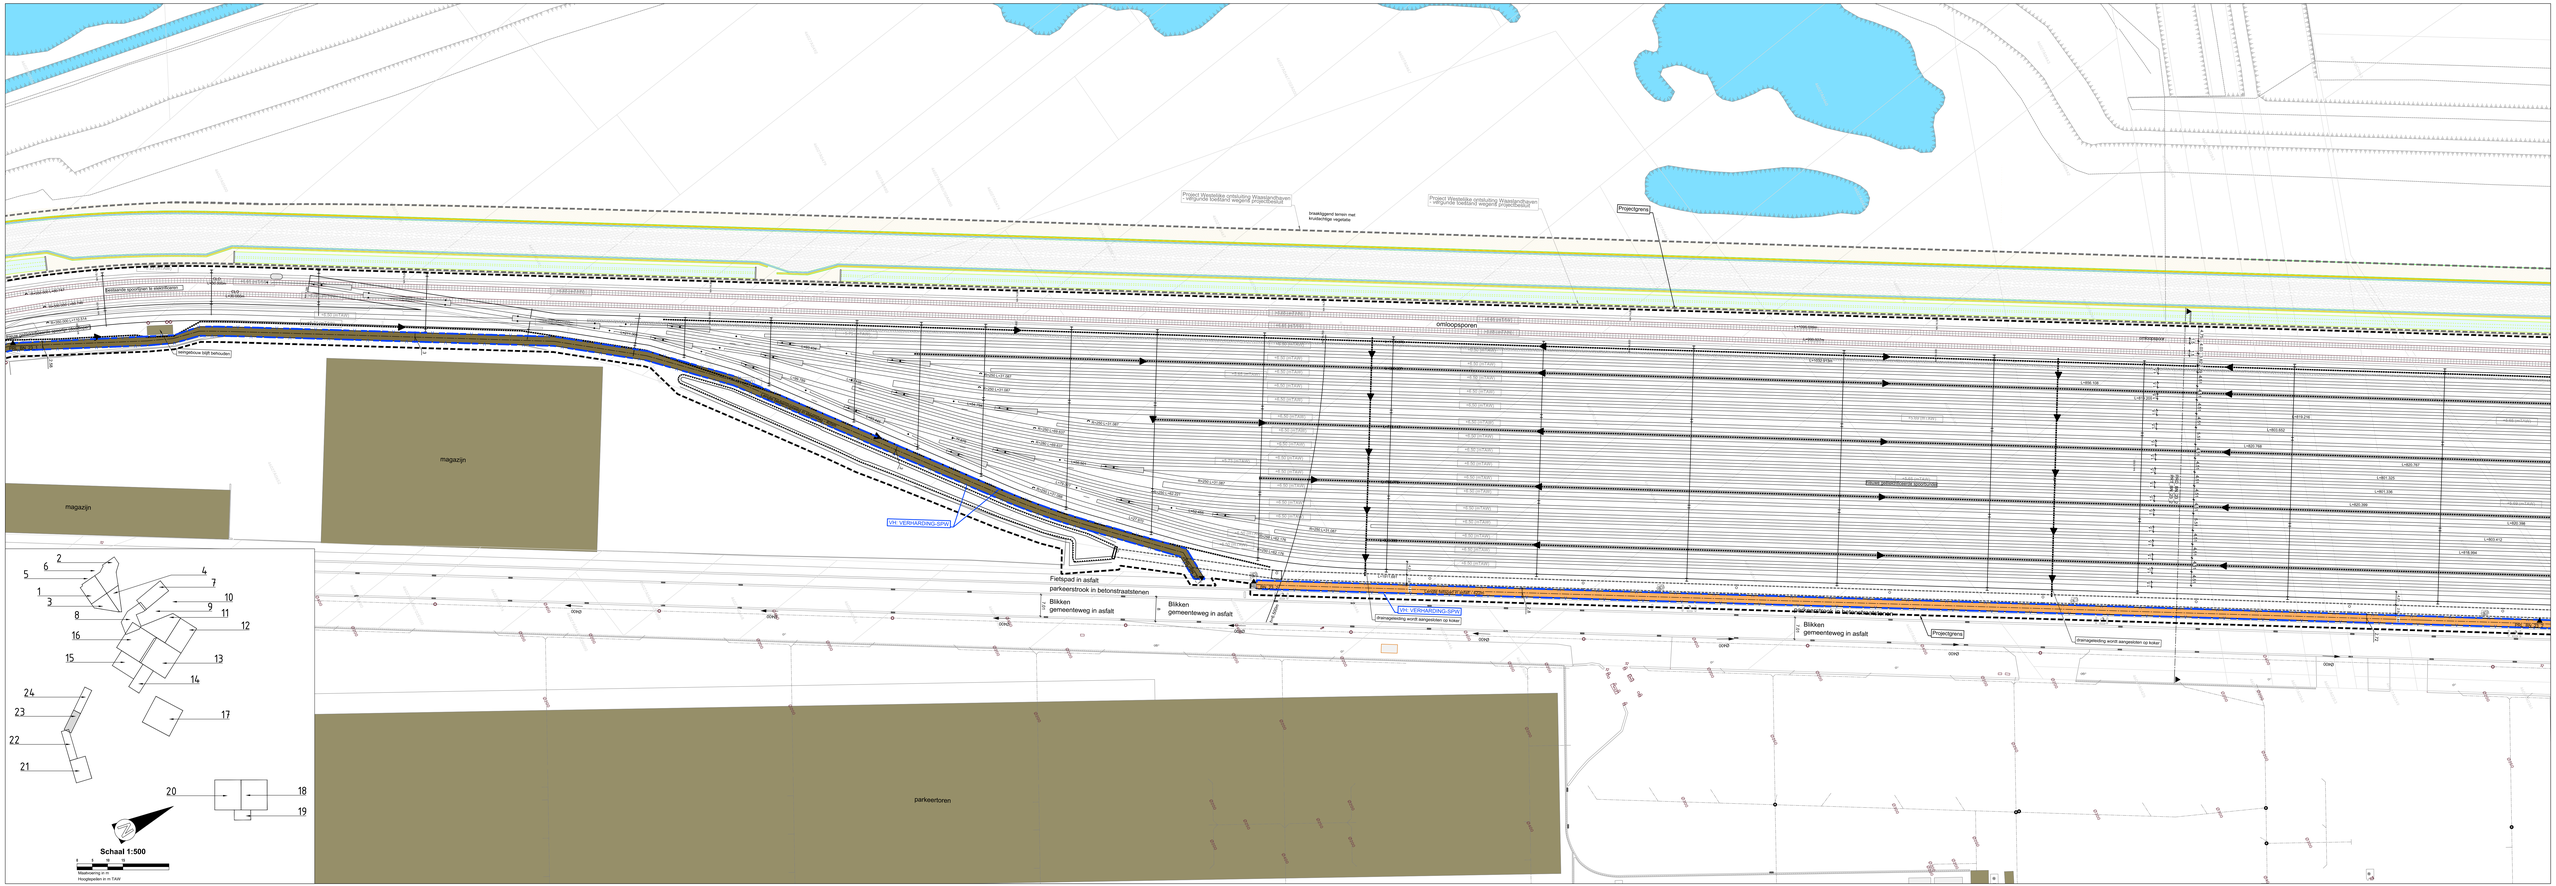
Project Westelijke ontsluiting Waasdonkhaven
- vergunde toestand wegend projectbesluit
Project Westelijke ontsluiting Waasdonkhaven
- vergunde toestand wegend projectbesluit
braakliggend terrein met
kruidachtige vegetatie
Projectgrens
bestaande spoorlijnen te elektrificeren
wegtracé te blijven
wegtracé blijft behouden
magazijn
magazijn
parkeertoren
VH. VERHARDING-SPW
VH. VERHARDING-SPW
Fietspad in asfalt
parkeerstrook in betonstraatstenen
Blikken
gemeenteweg in asfalt
Blikken
gemeenteweg in asfalt
Blikken
gemeenteweg in asfalt
Projectgrens
drainageleiding wordt aangesloten op kolker
drainageleiding wordt aangesloten op kolker
omloopsporen
elektrisch bedieningskast bovenleiding
1
2
3
4
5
6
7
8
9
10
11
12
13
14
15
16
17
18
19
20
21
22
23
24
Schaal 1:500
Maatvoering in m
Hoogtepeilen in m TAW