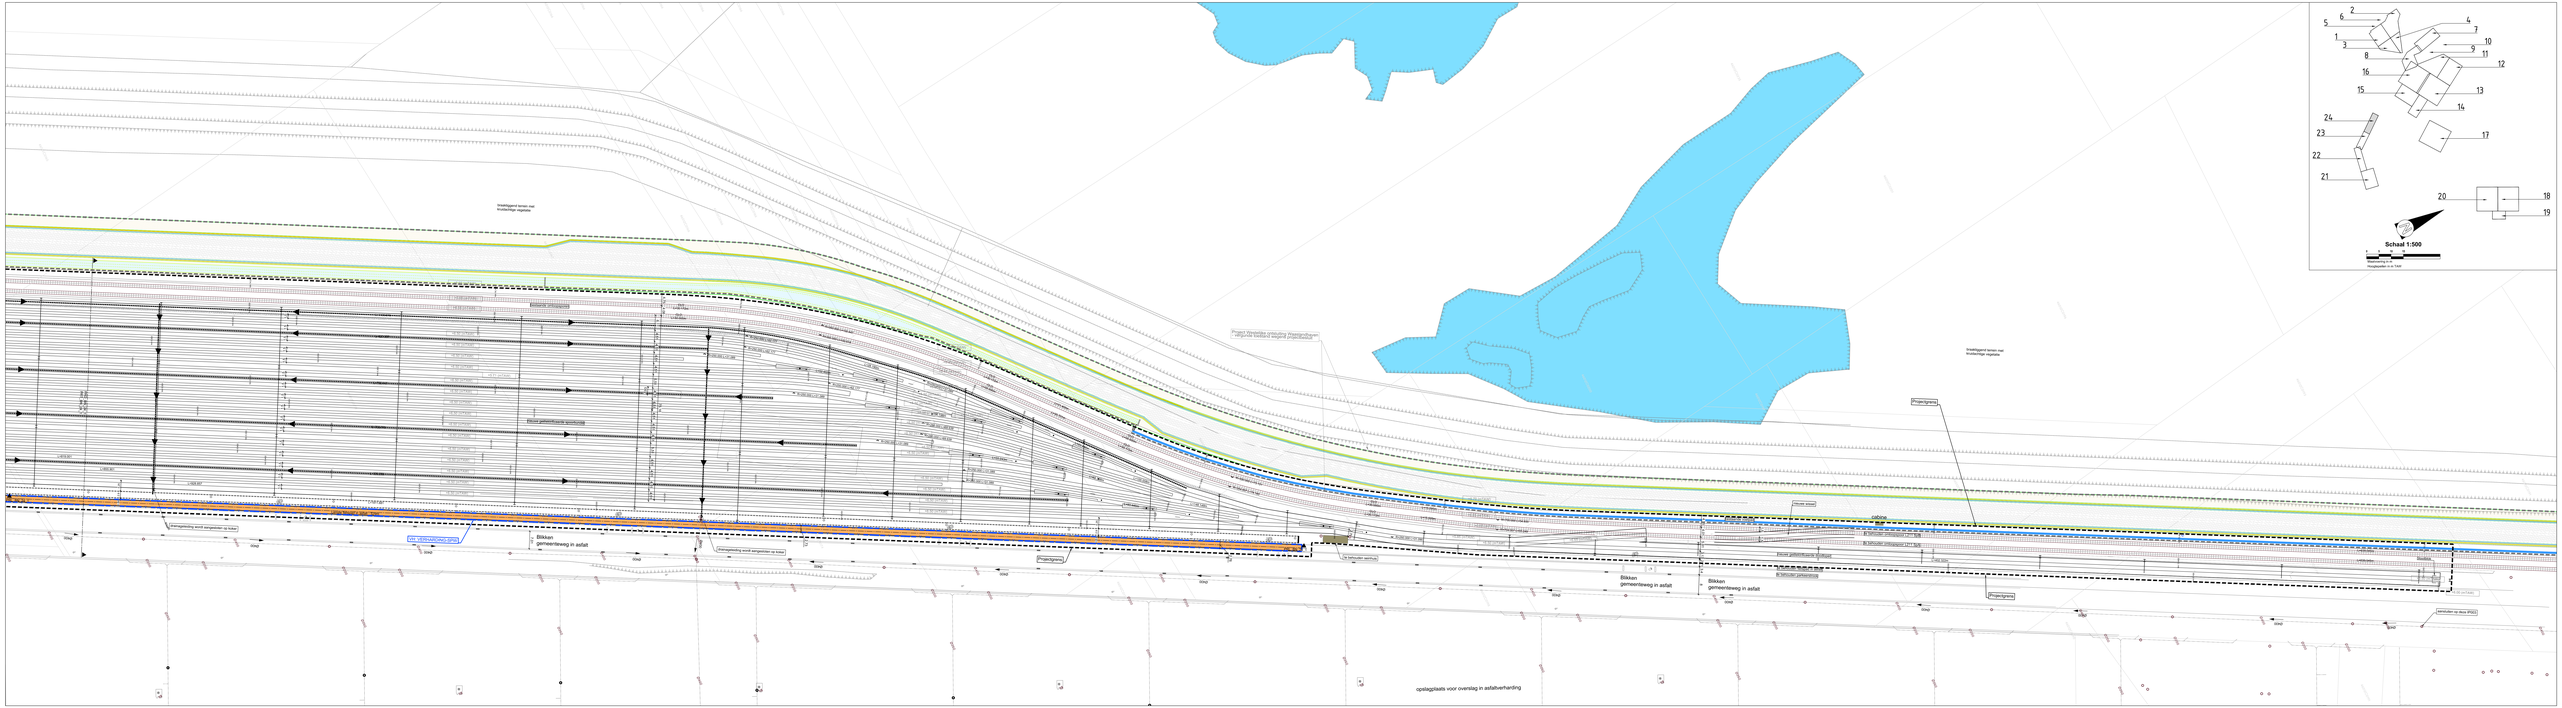
Schaal 1:500
Hoogtelijn in 0.1 NAP
Blikken gemeenteweg in asfalt
Projectgrens
opslagplaats voor overslag in asfaltverharding