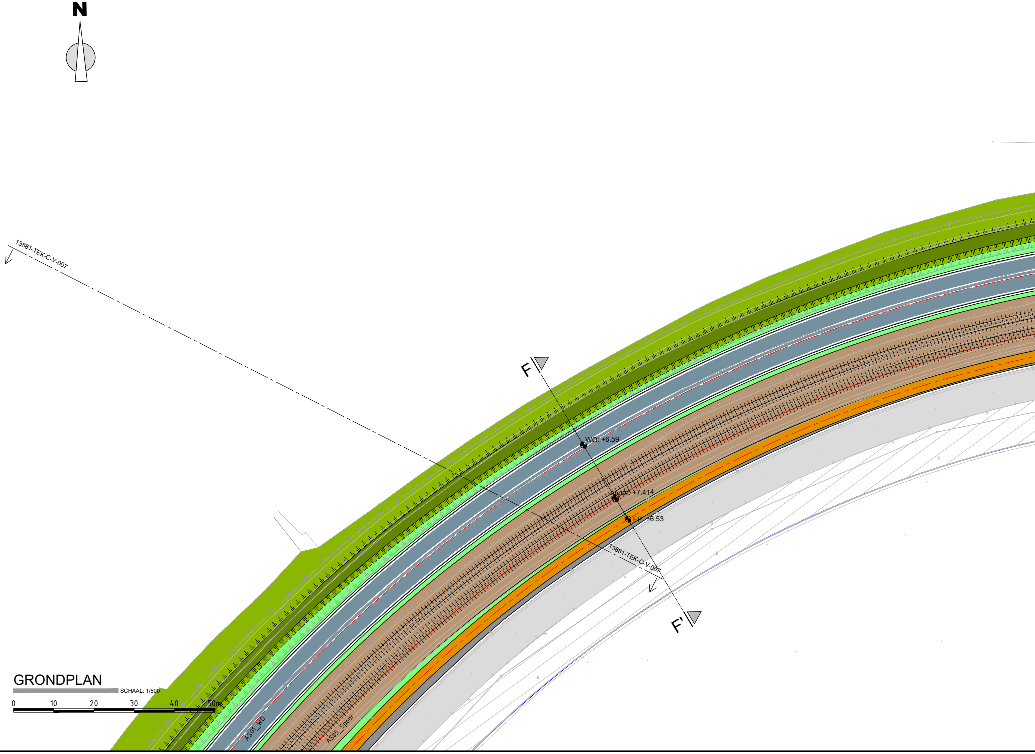
N
13881-TEK-C-V-007
F
WO: +6.59
Spoor: +7.414
FP: +6.53
13881-TEK-C-V-007
F'
AS01_WO
AS05_Spoor
0
10
20
30
40
50m

GRONDPLAN

SCHAAL: 1/500

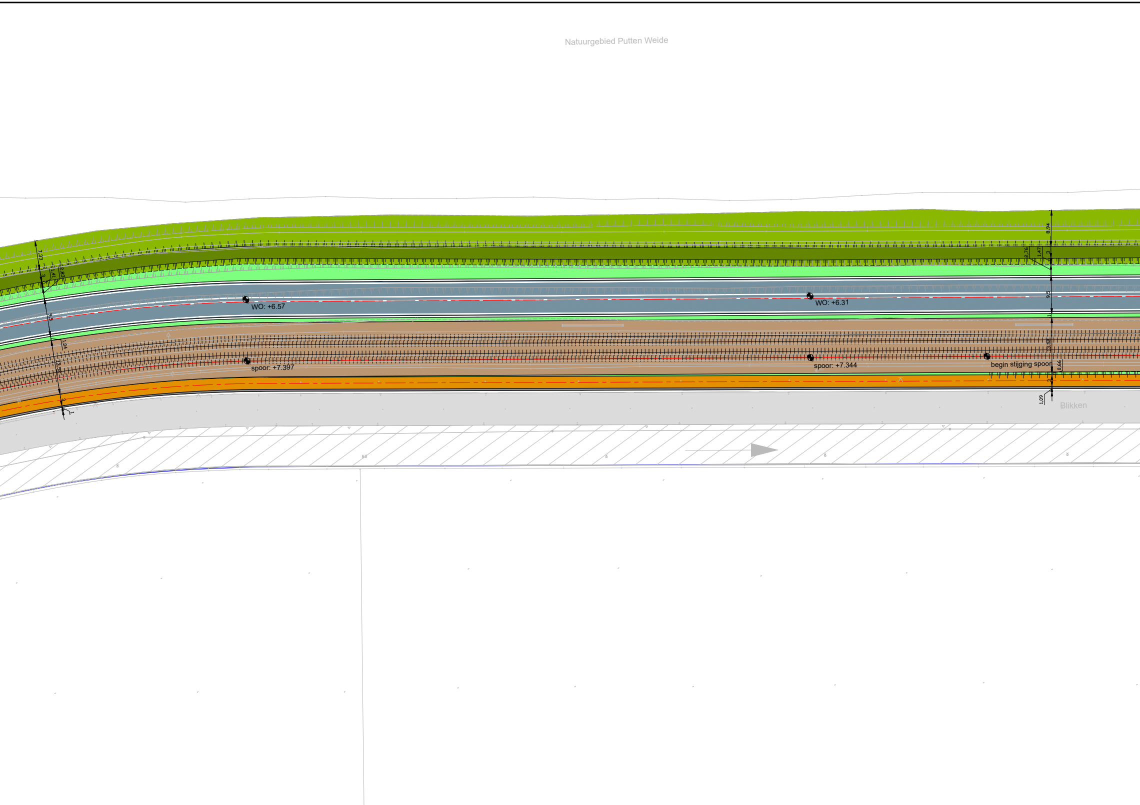
Natuurgebied Putten Weide
7,33
3
1,41
2,83
9,5
1,04
13,52
3
1
WO: +6.57
spoor: +7.397
WO: +6.31
spoor: +7.344
begin stijging spoor
8,94
2,76
1,47
3
9,5
1
13,52
0,66
3
1,09
Blikken

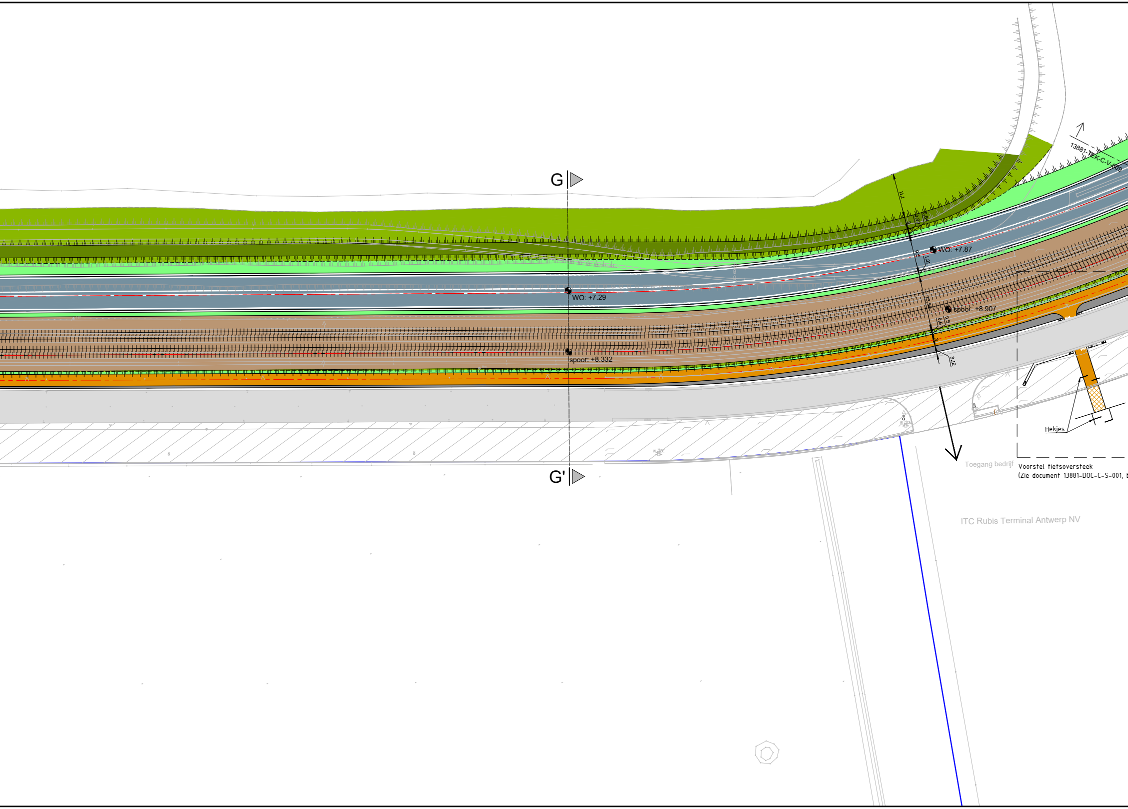
G
G'
WO: +7.29
spoor: +8.332
WO: +7.87
spoor: +8.907
11.1
0.84
0.93
3
9.5
1.01
13.54
0.5
0.6
3
2.12
13881-TEK-C-V-009
Hekjes
Toegang bedrijf
Voorstel fietsoversteek
(Zie document 13881-DOC-C-S-001, b
ITC Rubis Terminal Antwerp NV

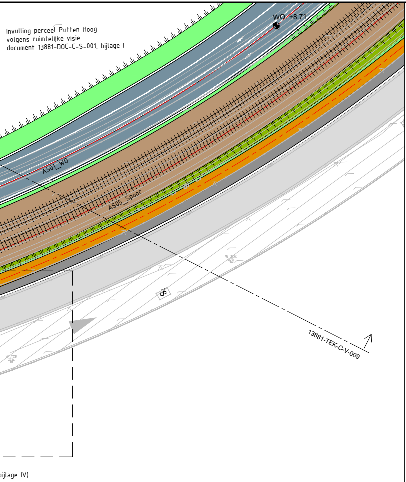
Invulling perceel Putten Hoog
volgens ruimtelijke visie
document 13881-DOC-C-S-001, bijlage I
WO: +8.71
AS01_WO
AS05_Spoor
13881-TEK-C-V-009
bijlage IV)

LEGENDE / NOTA'S

Zie plan 13881-TEK-C-V-001

SITUERINGSPLAN

SCHAAL: 1/50000

Voorontwerp
Westelijke ontsluiting

BOUWHEER

Vlaamse Overheid - Afdeling Maritieme Toegang
Thonetlaan 102
BE - 2050 Antwerpen

TITEL

Grondplan ontworpen toestand

WESTELIJKE ONTSLUITING

SBE
SLACHTHUISSTRAAT 71 – 9100 SINT-NIKLAAS – BELGIUM
T: +32 3 777 95 19 F: +32 3 777 98 79 info@sbe.be www.sbe.be

Rev.	Datum	Omschrijving wijzigingen	Opmaak	Controle	Goedk.
K					
J					
I					
H					
G					
F					
E					
D					
C					
B					
A					
0	31-01-2020	Eerste uitgave	VNY	JHA	EQU

FORMAAT	PROJECT	DOCUMENTTYPE	AFDELING	FASE	DOCUMENTNUMMER	REVISIE
A2-420x2100	13881	TEK	C	V	008	0
SCHAAL						
1/500						