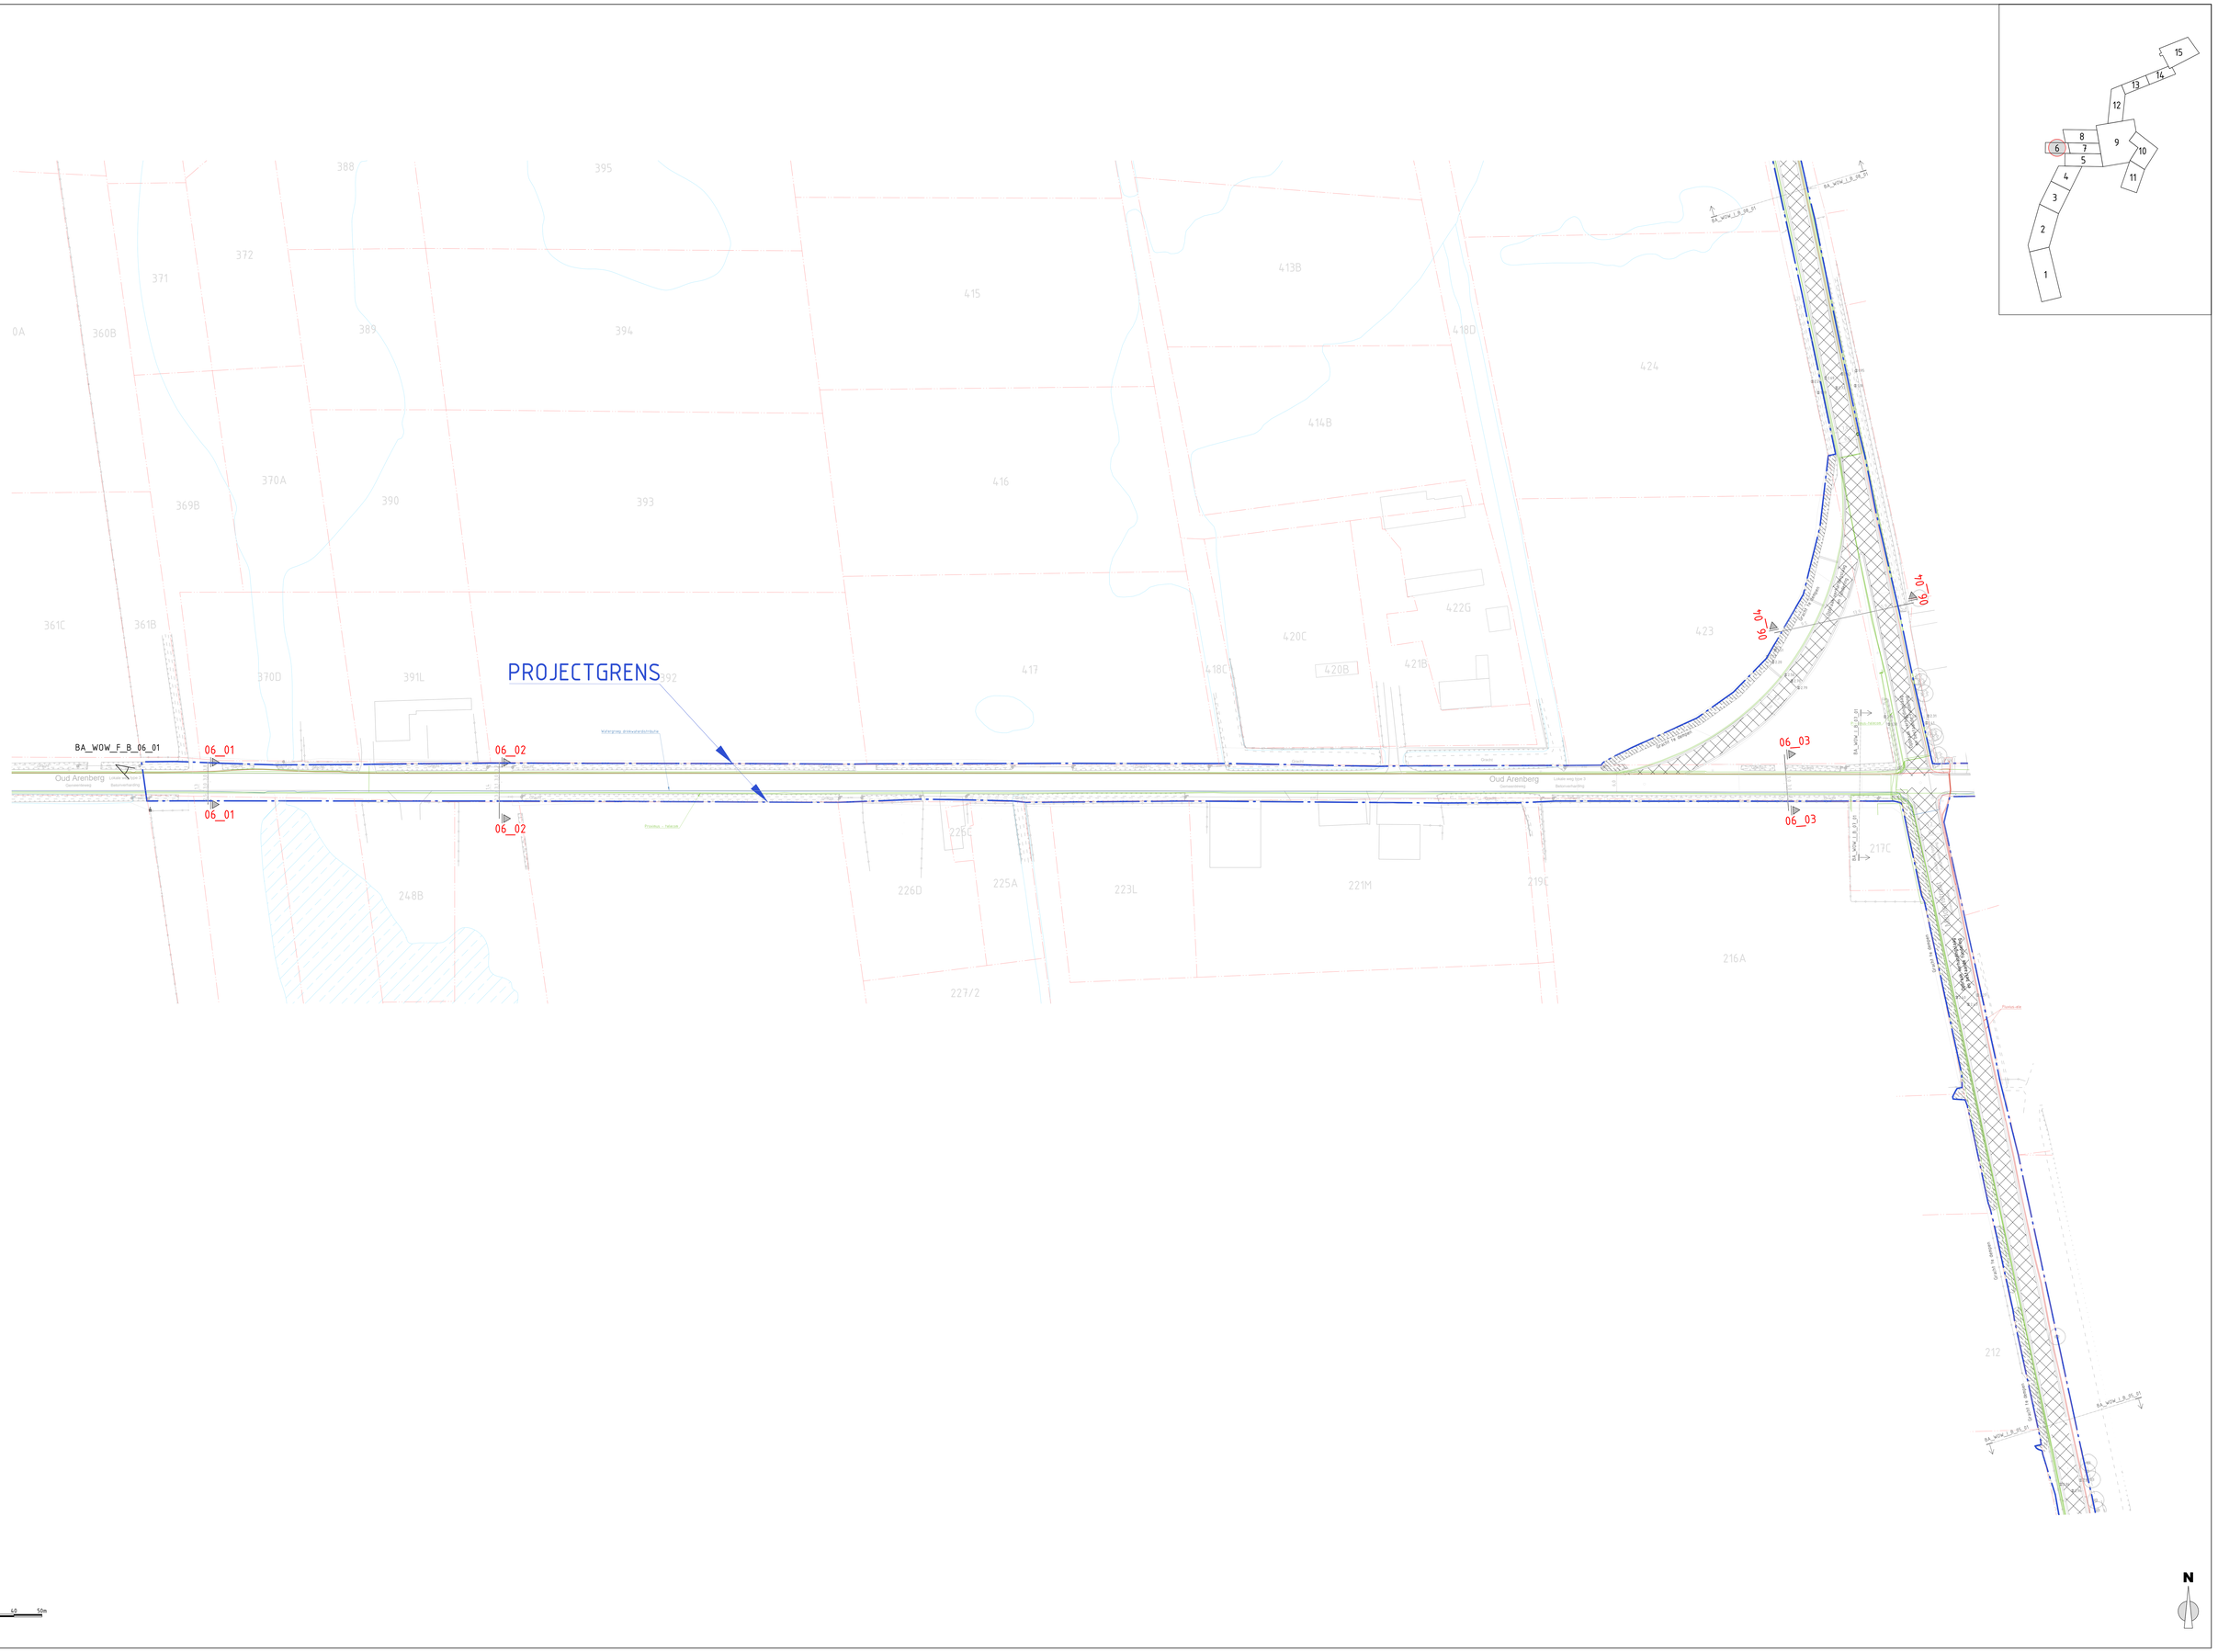

0 10 20 30 40 50m

schaal 1/500
alle maten zijn in m aangegeven
alle hoogtes zijn in m TAW