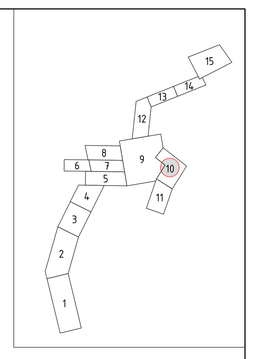

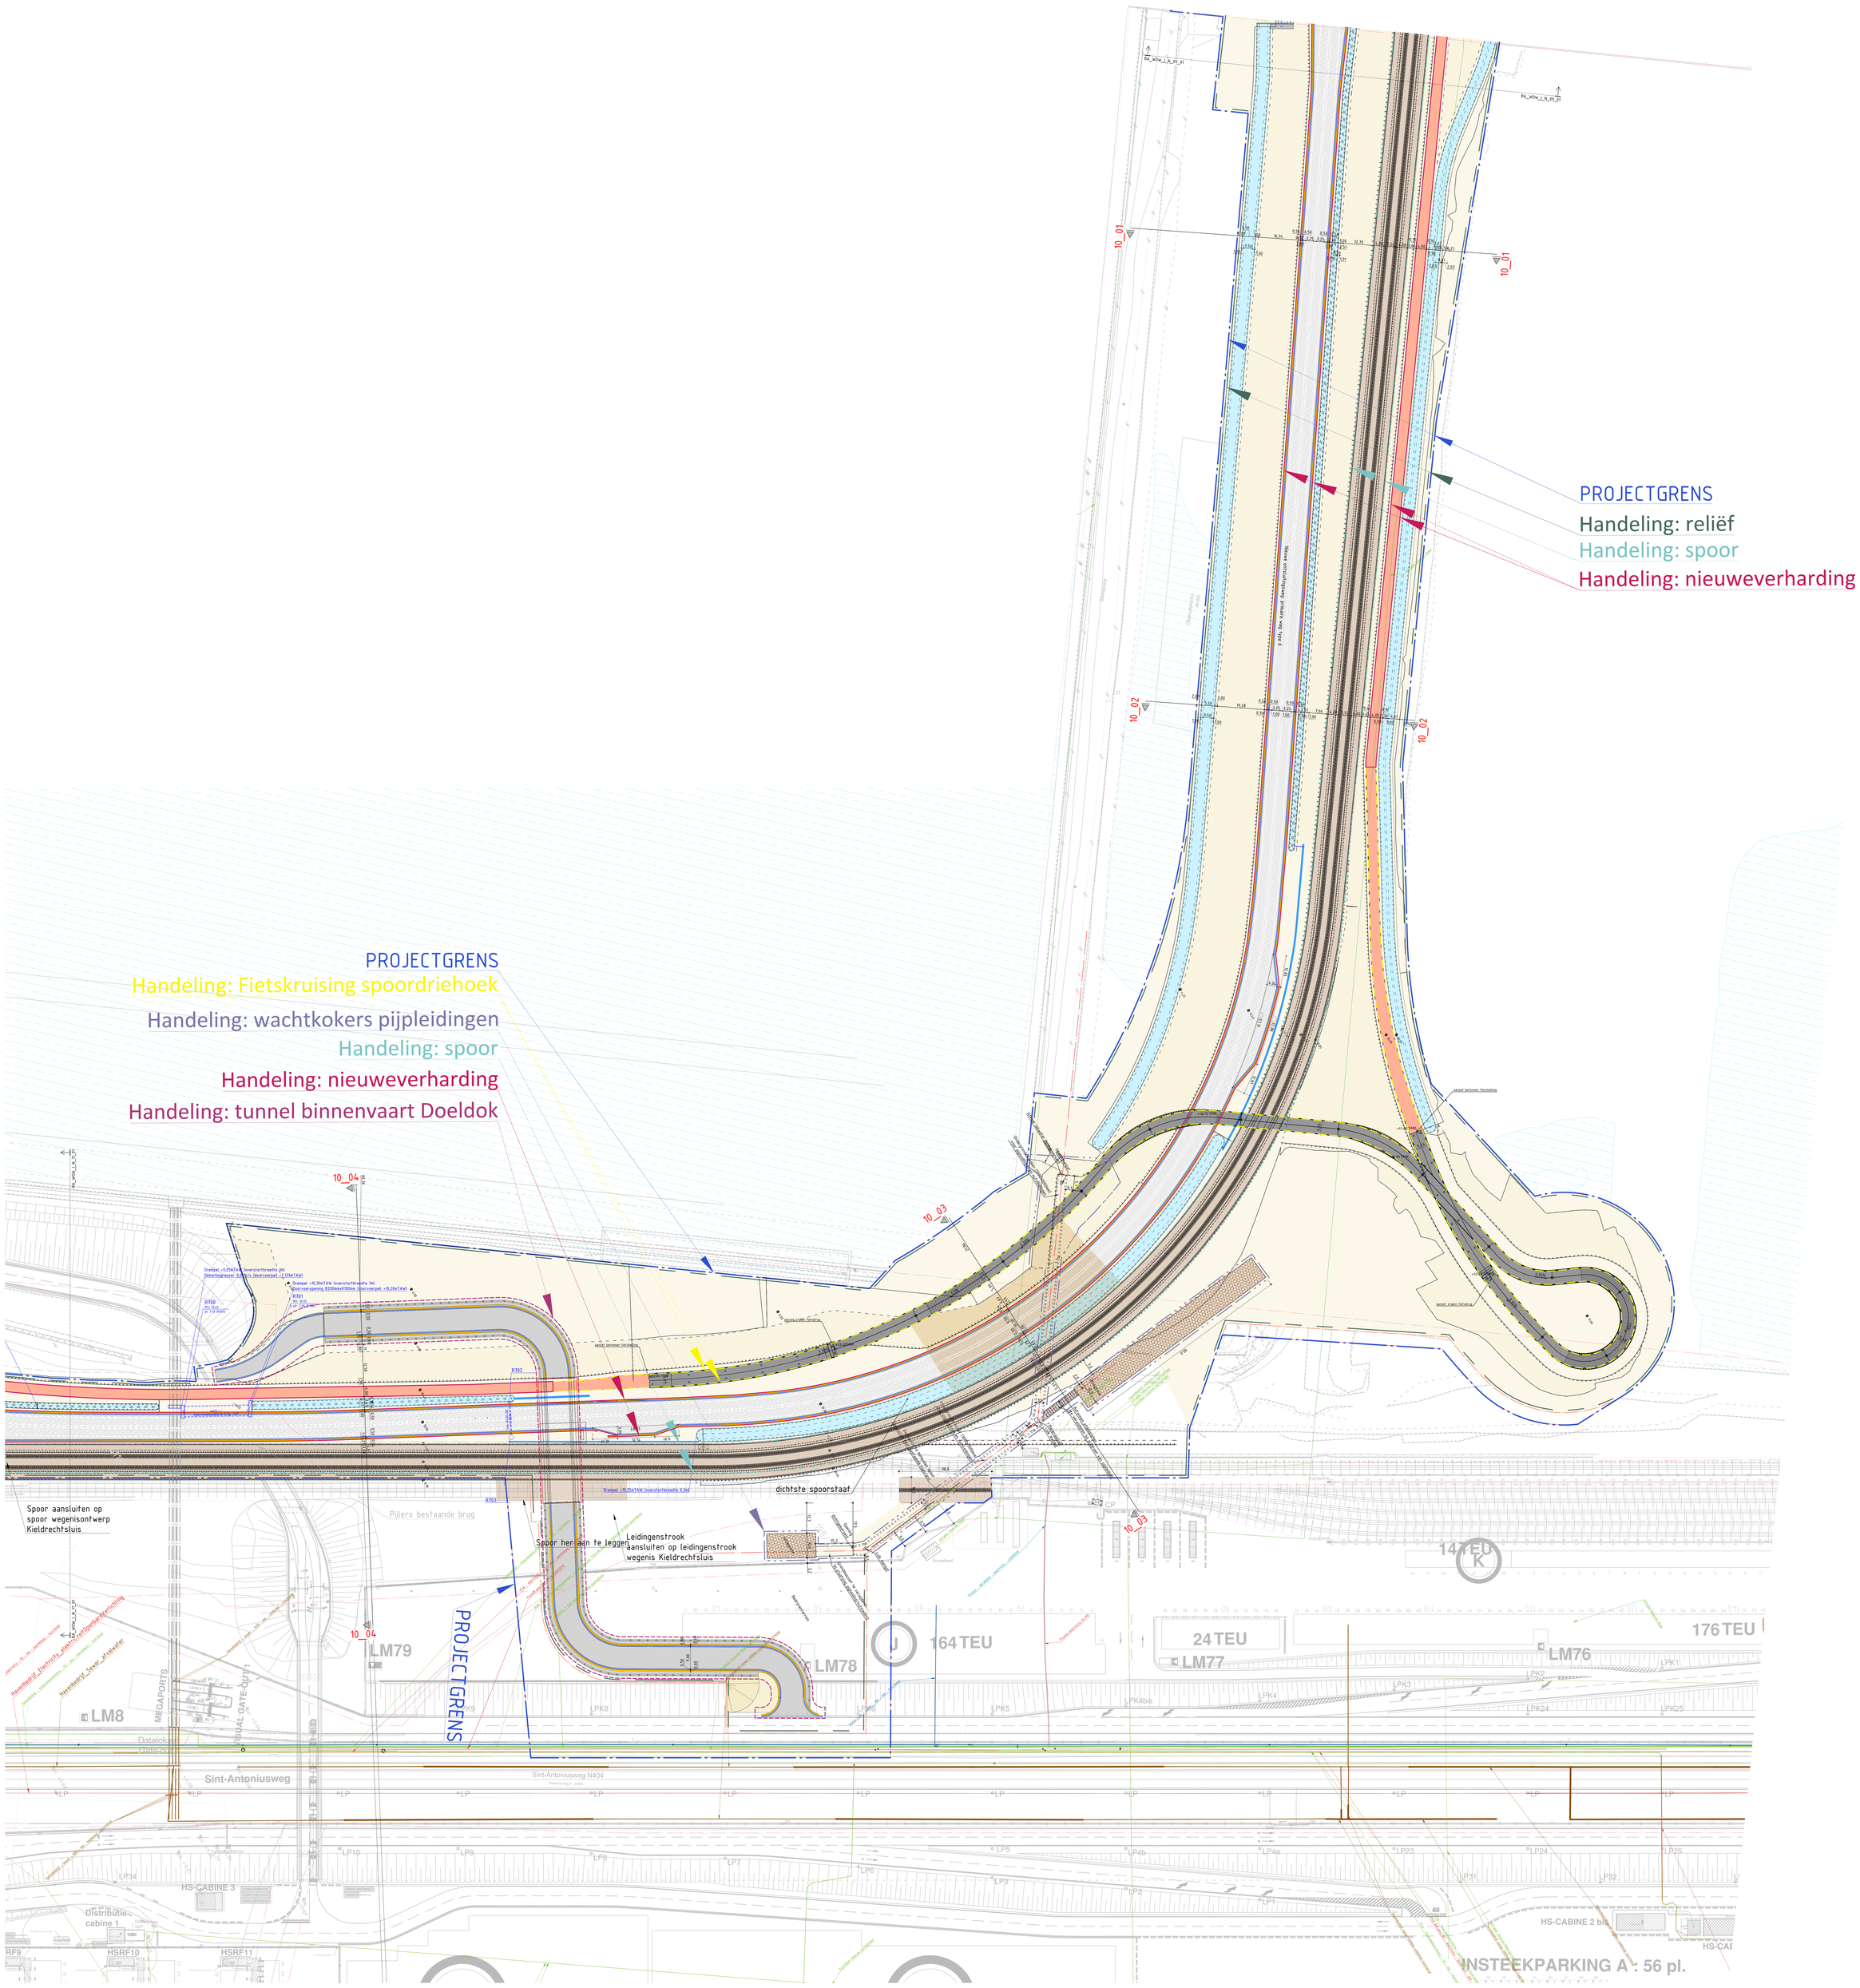
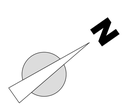
schaal 1/500
alle maten zijn in m aangegeven
alle hoogtes zijn in m TAW