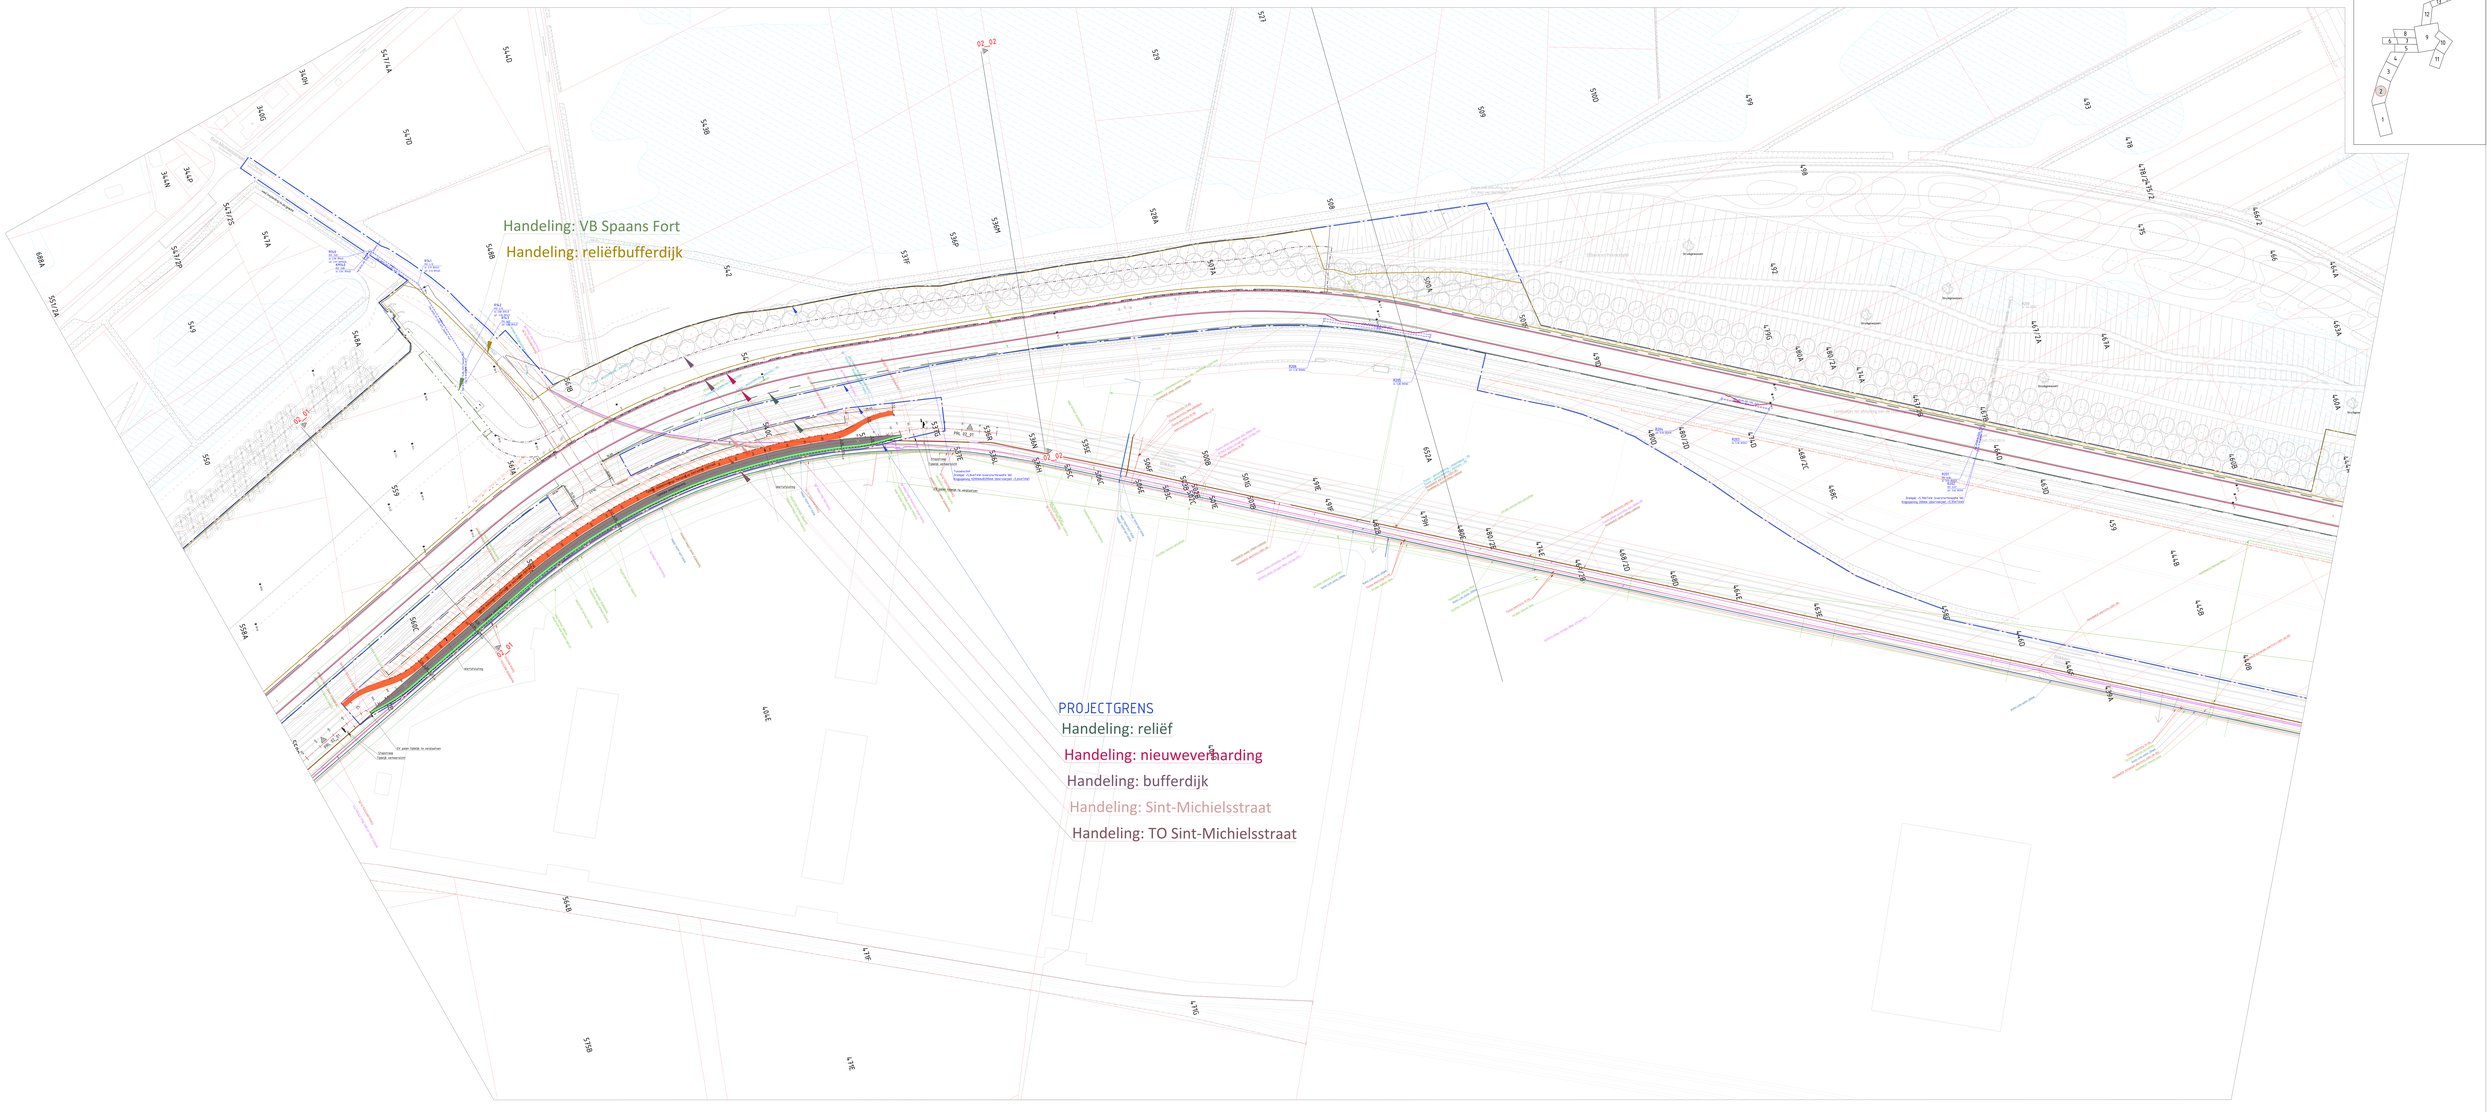
Handeling: VB Spaans Fort
Handeling: reliëfbufferdijk
PROJECTGRENS
Handeling: reliëf
Handeling: nieuwevesthaarding
Handeling: bufferdijk
Handeling: Sint-Michielsstraat
Handeling: TO Sint-Michielsstraat

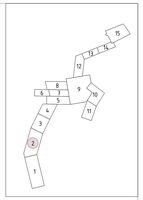

N