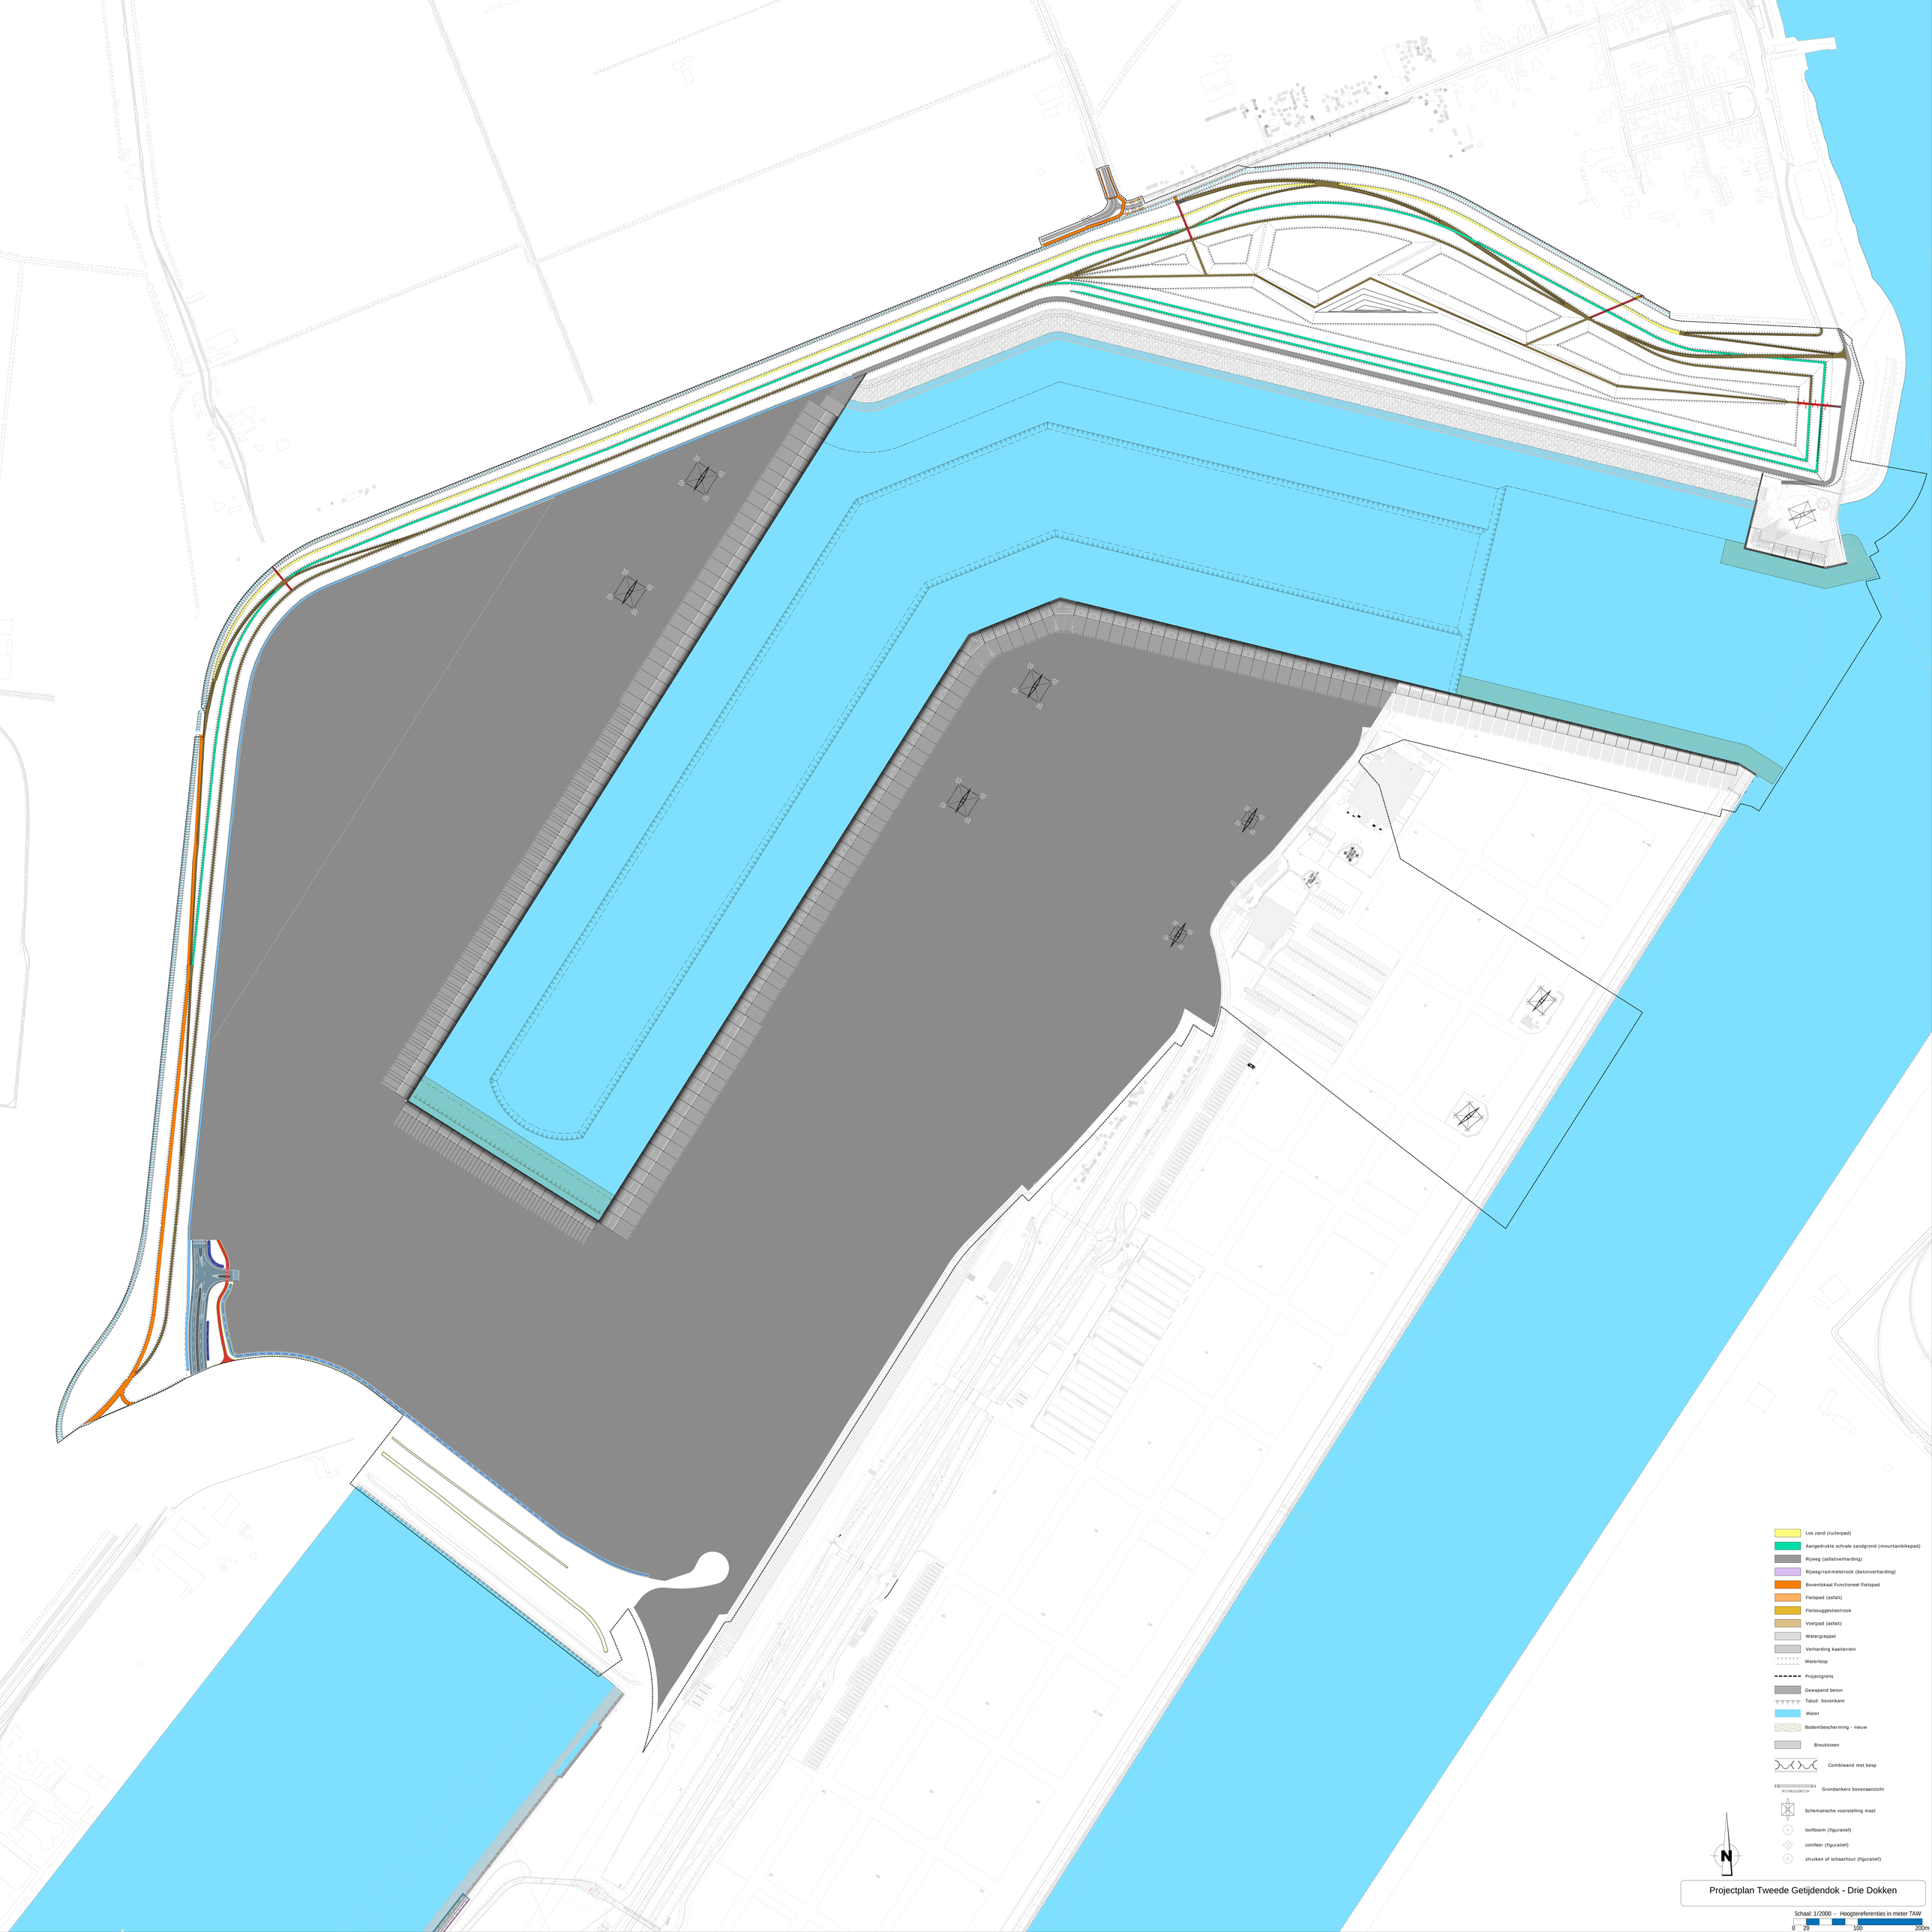
Los zand (ruiterpad)
Aangedrukte schrale zandgrond (mountainbikepad)
Rijweg (asfaltverharding)
Rijweg/rammelstrook (betonverharding)
Bovenlokaal Functioneel Fietspad
Fietspad (asfalt)
Fietssuggestiestrook
Voetpad (asfalt)
Watergreppel
Verharding kaaiterrein
Waterloop
Projectgrens
Gewapend beton
Talud: bovenkant
Water
Bodembescherming - nieuw
Breuksteen
Combiwand met kesp
Grondankers bovenaanzicht
Schematische voorstelling mast
loofboom (figuratief)
conifeer (figuratief)
struiken of schaarhout (figuratief)
N
Projectplan Tweede Getijdendok - Drie Dokken
Schaal: 1/2000 - Hoogtereferenties in meter TAW
0 20 100 200m