


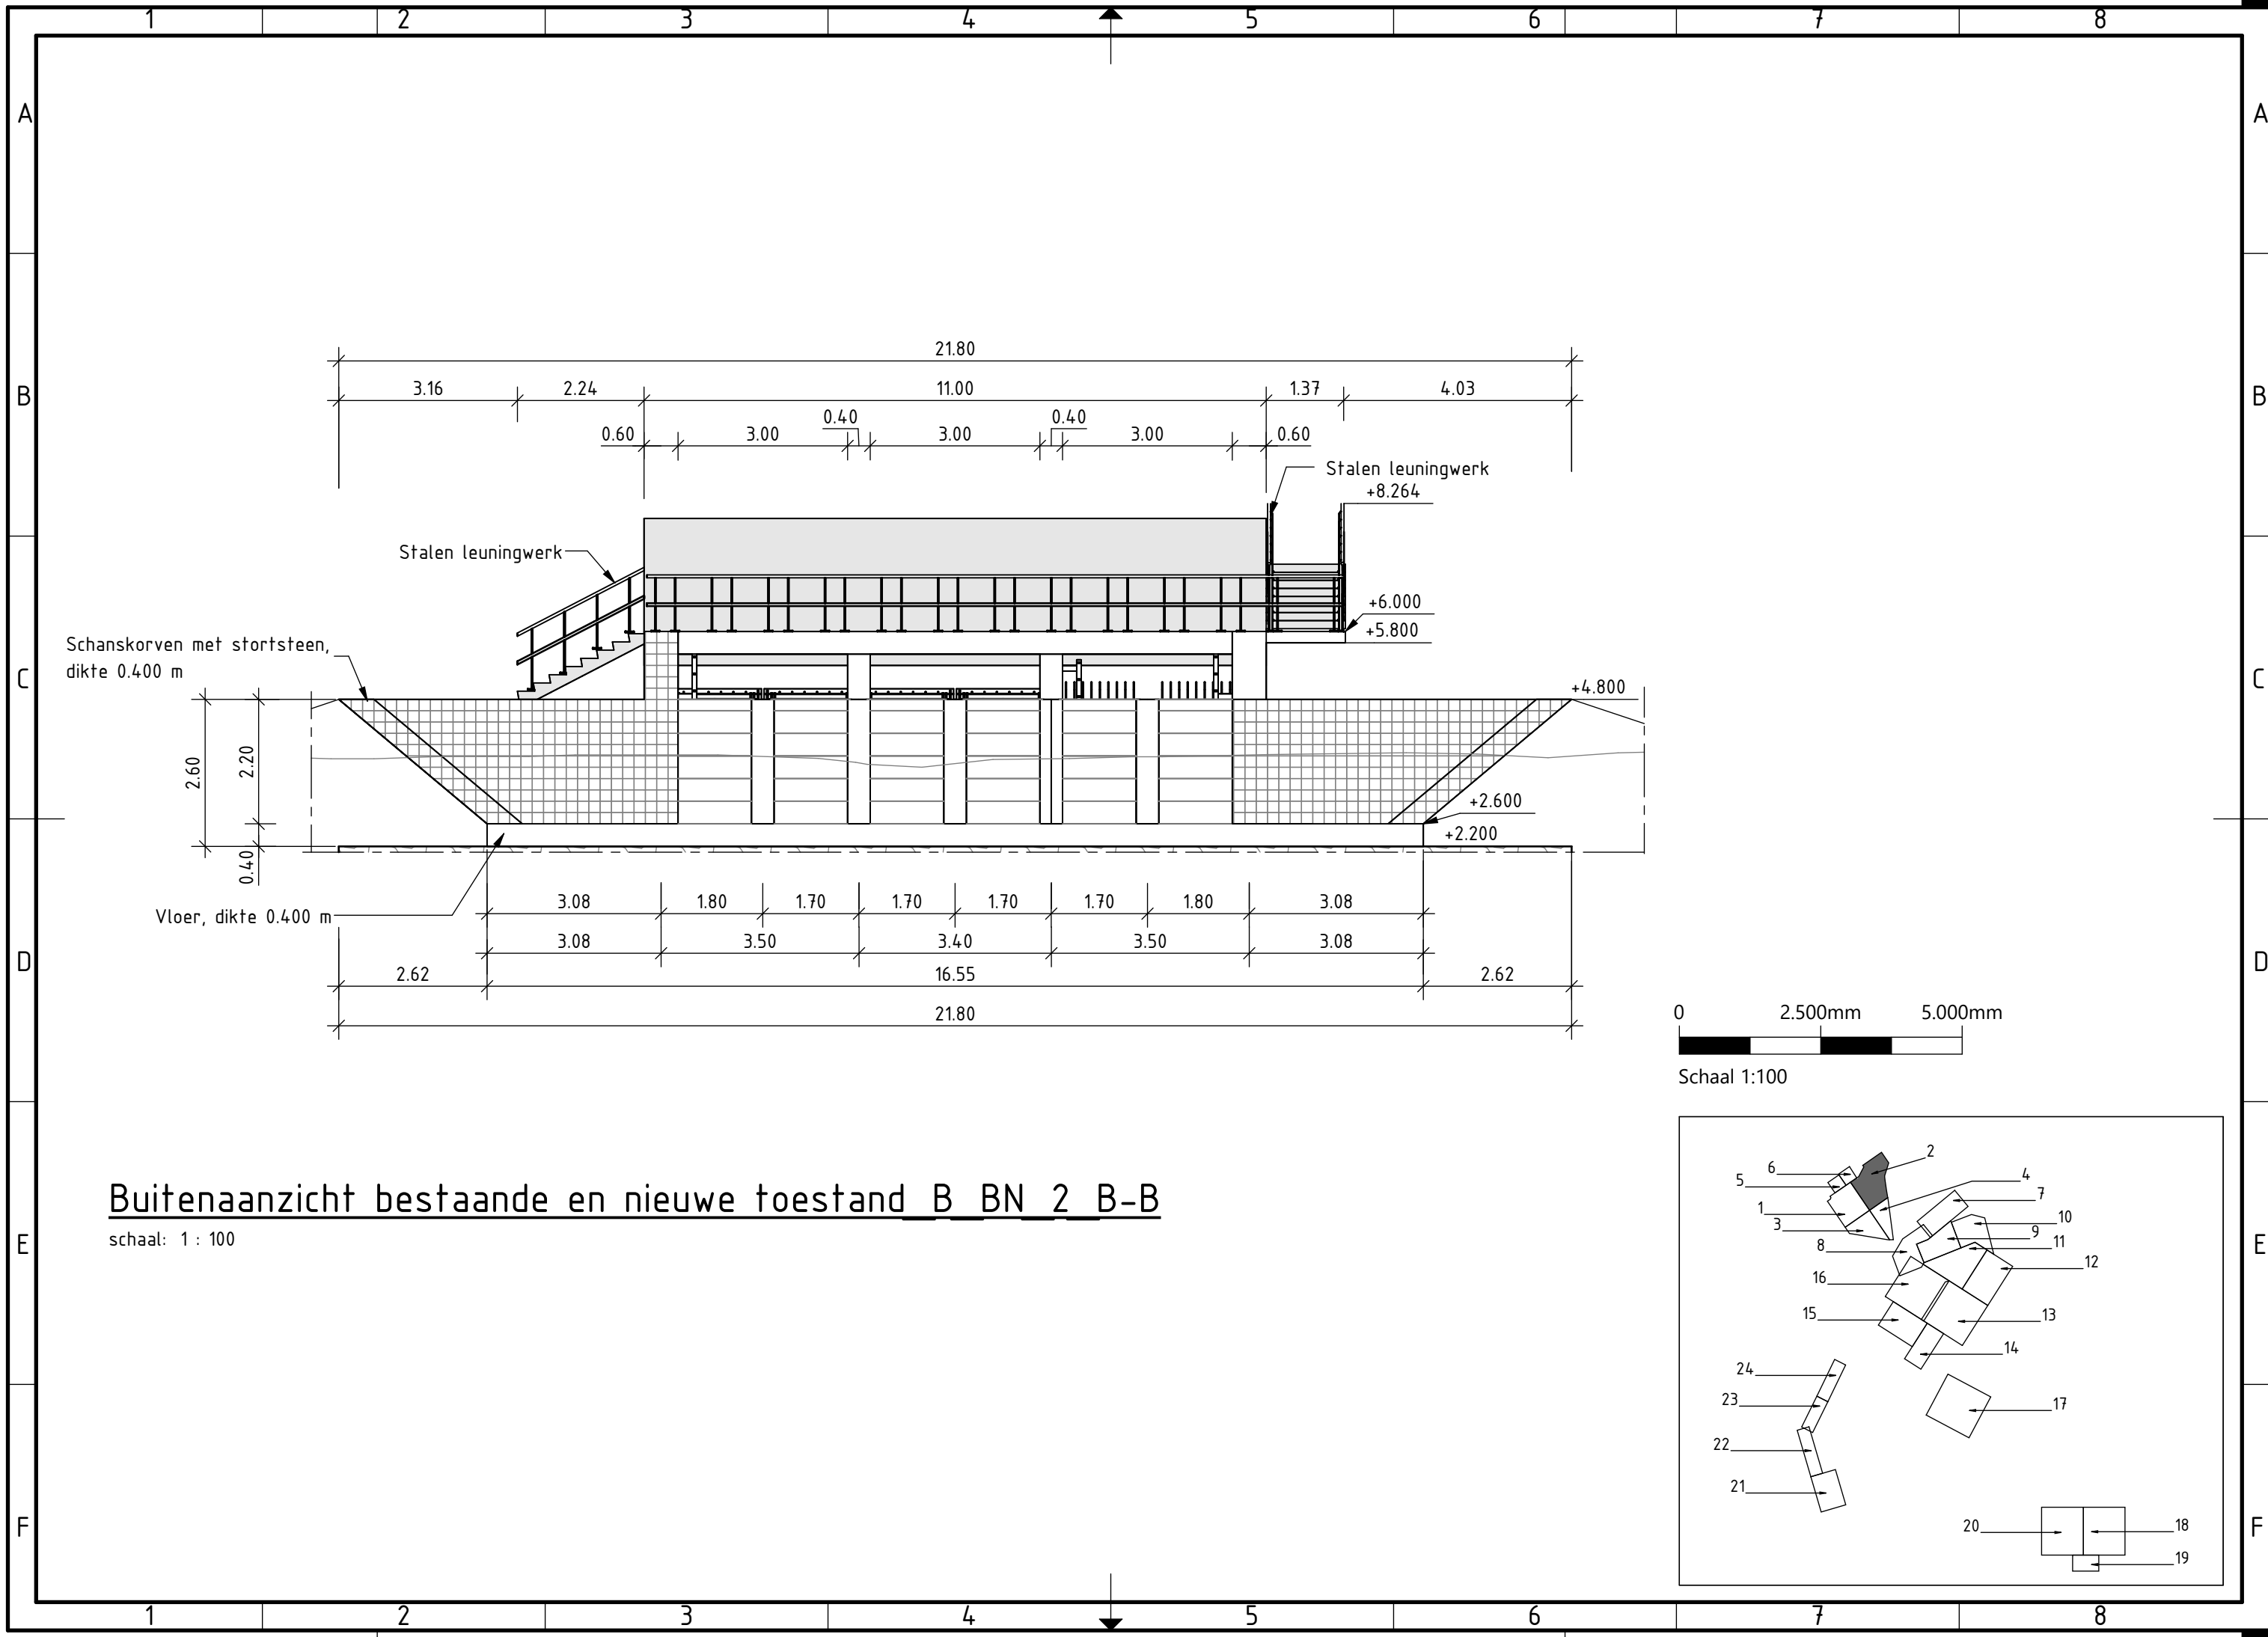

Buitenaanzicht bestaande en nieuwe toestand B BN 2 B-B

schaal: 1 : 100