


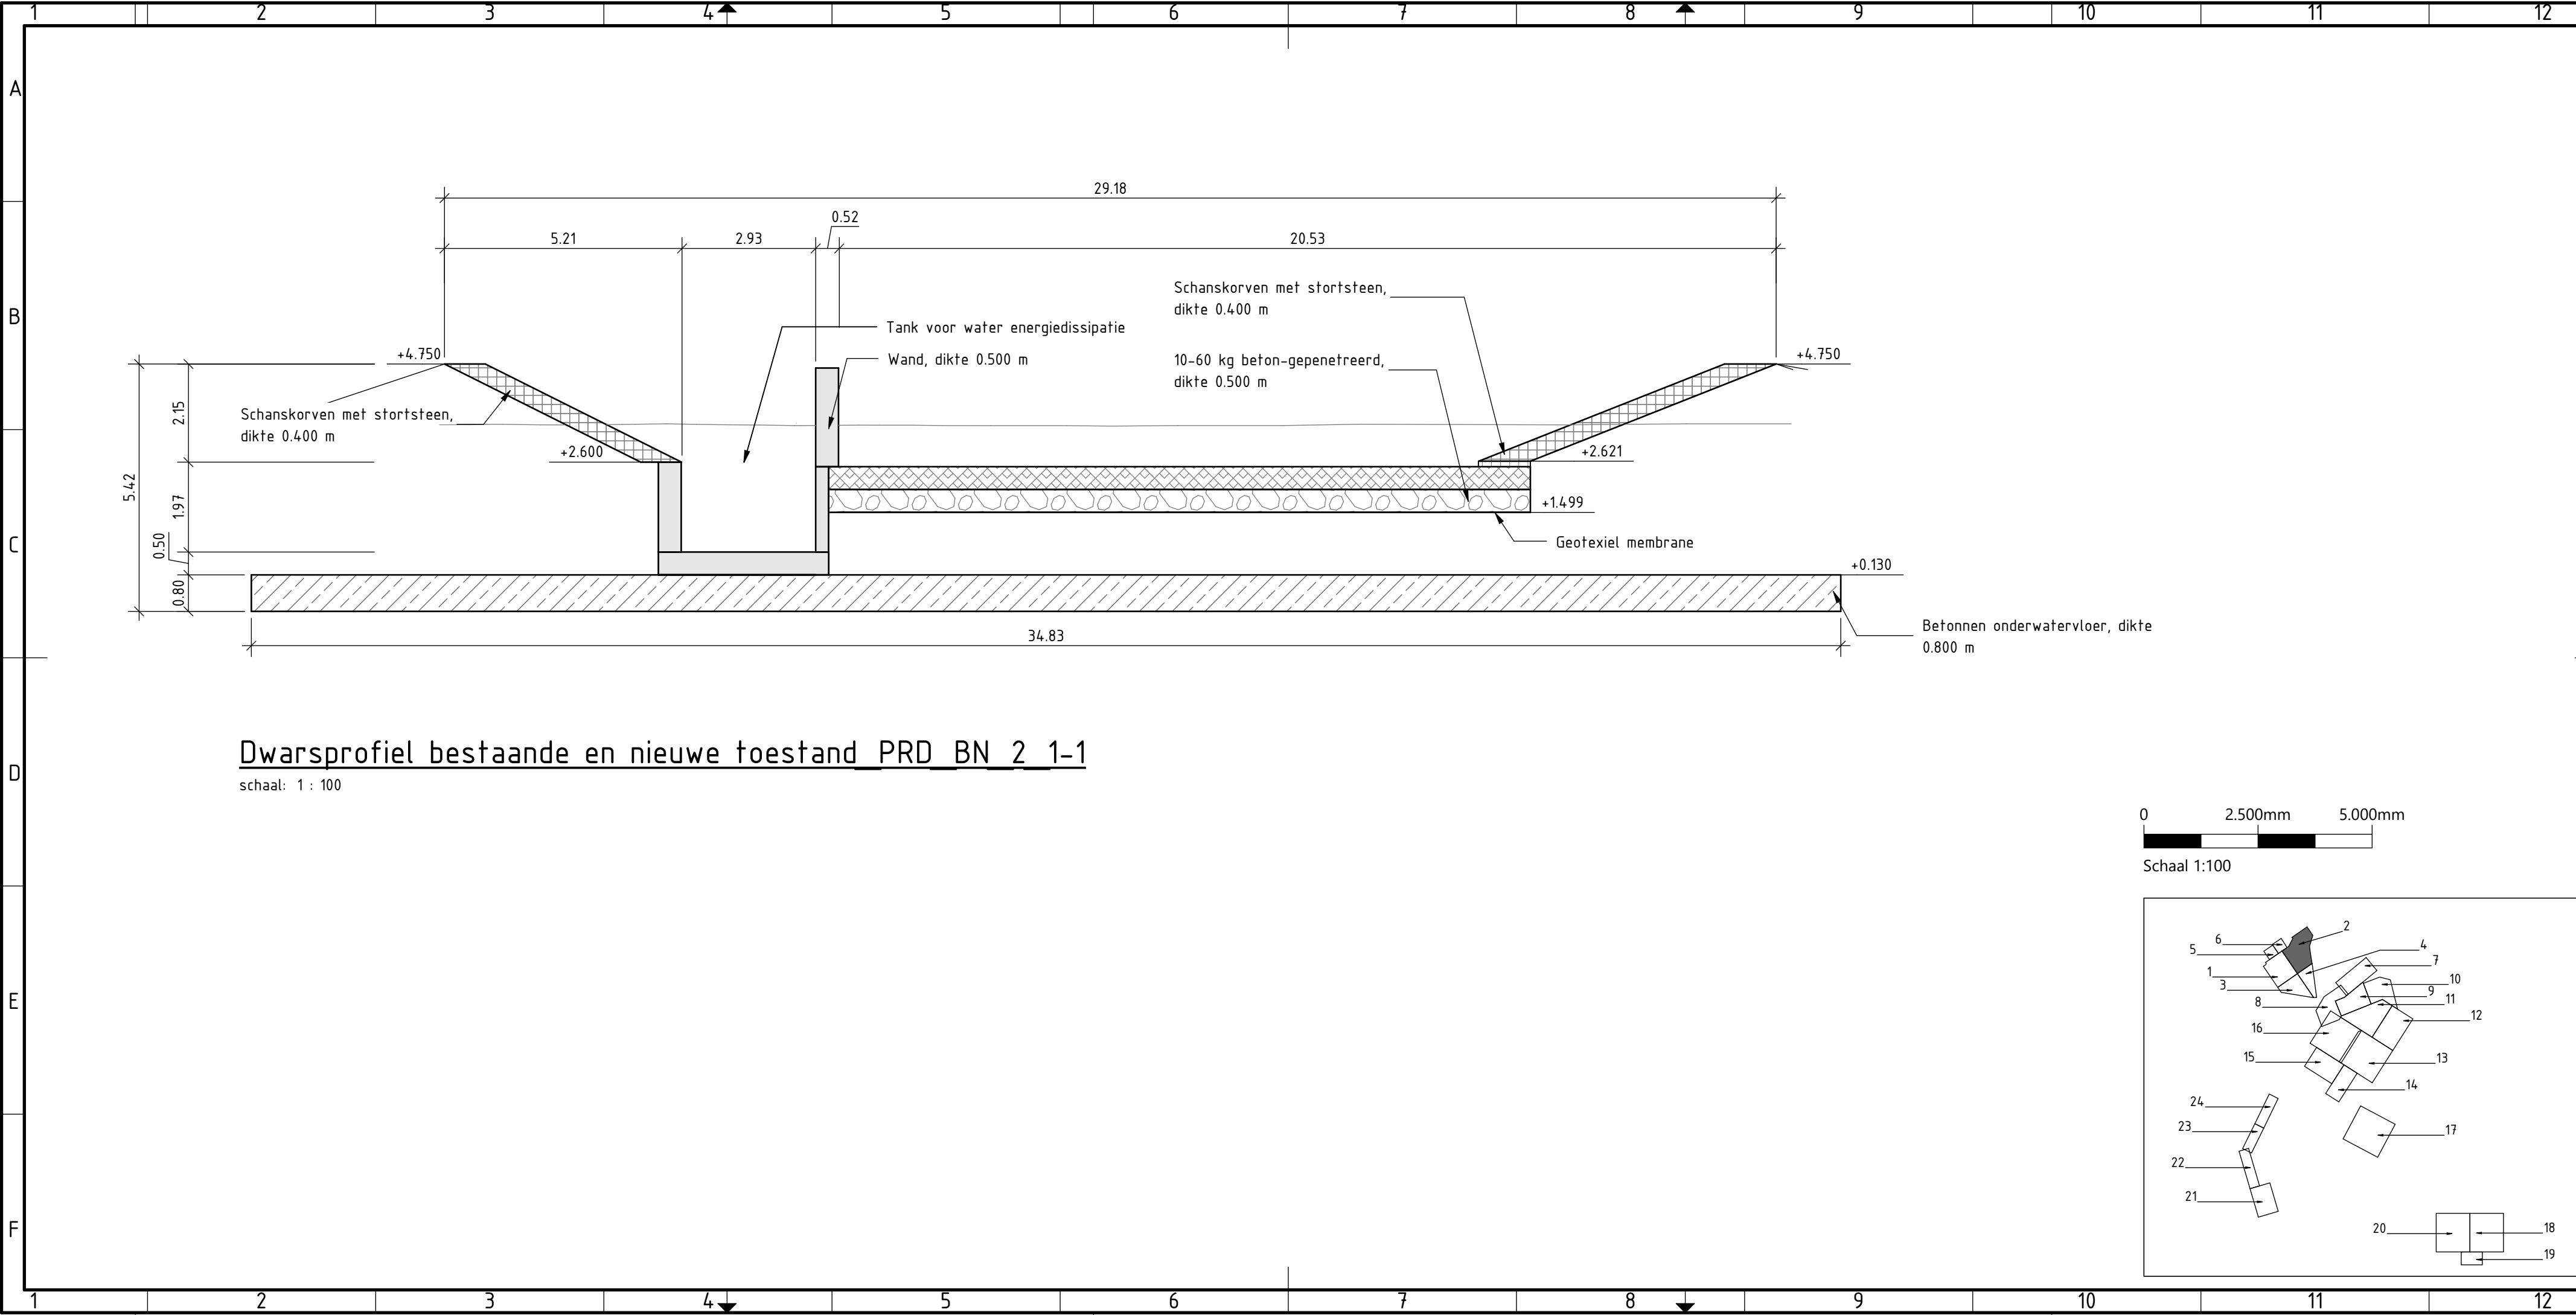

Dwarsprofiel bestaande en nieuwe toestand PRD BN 2 1-1

schaal: 1 : 100

