


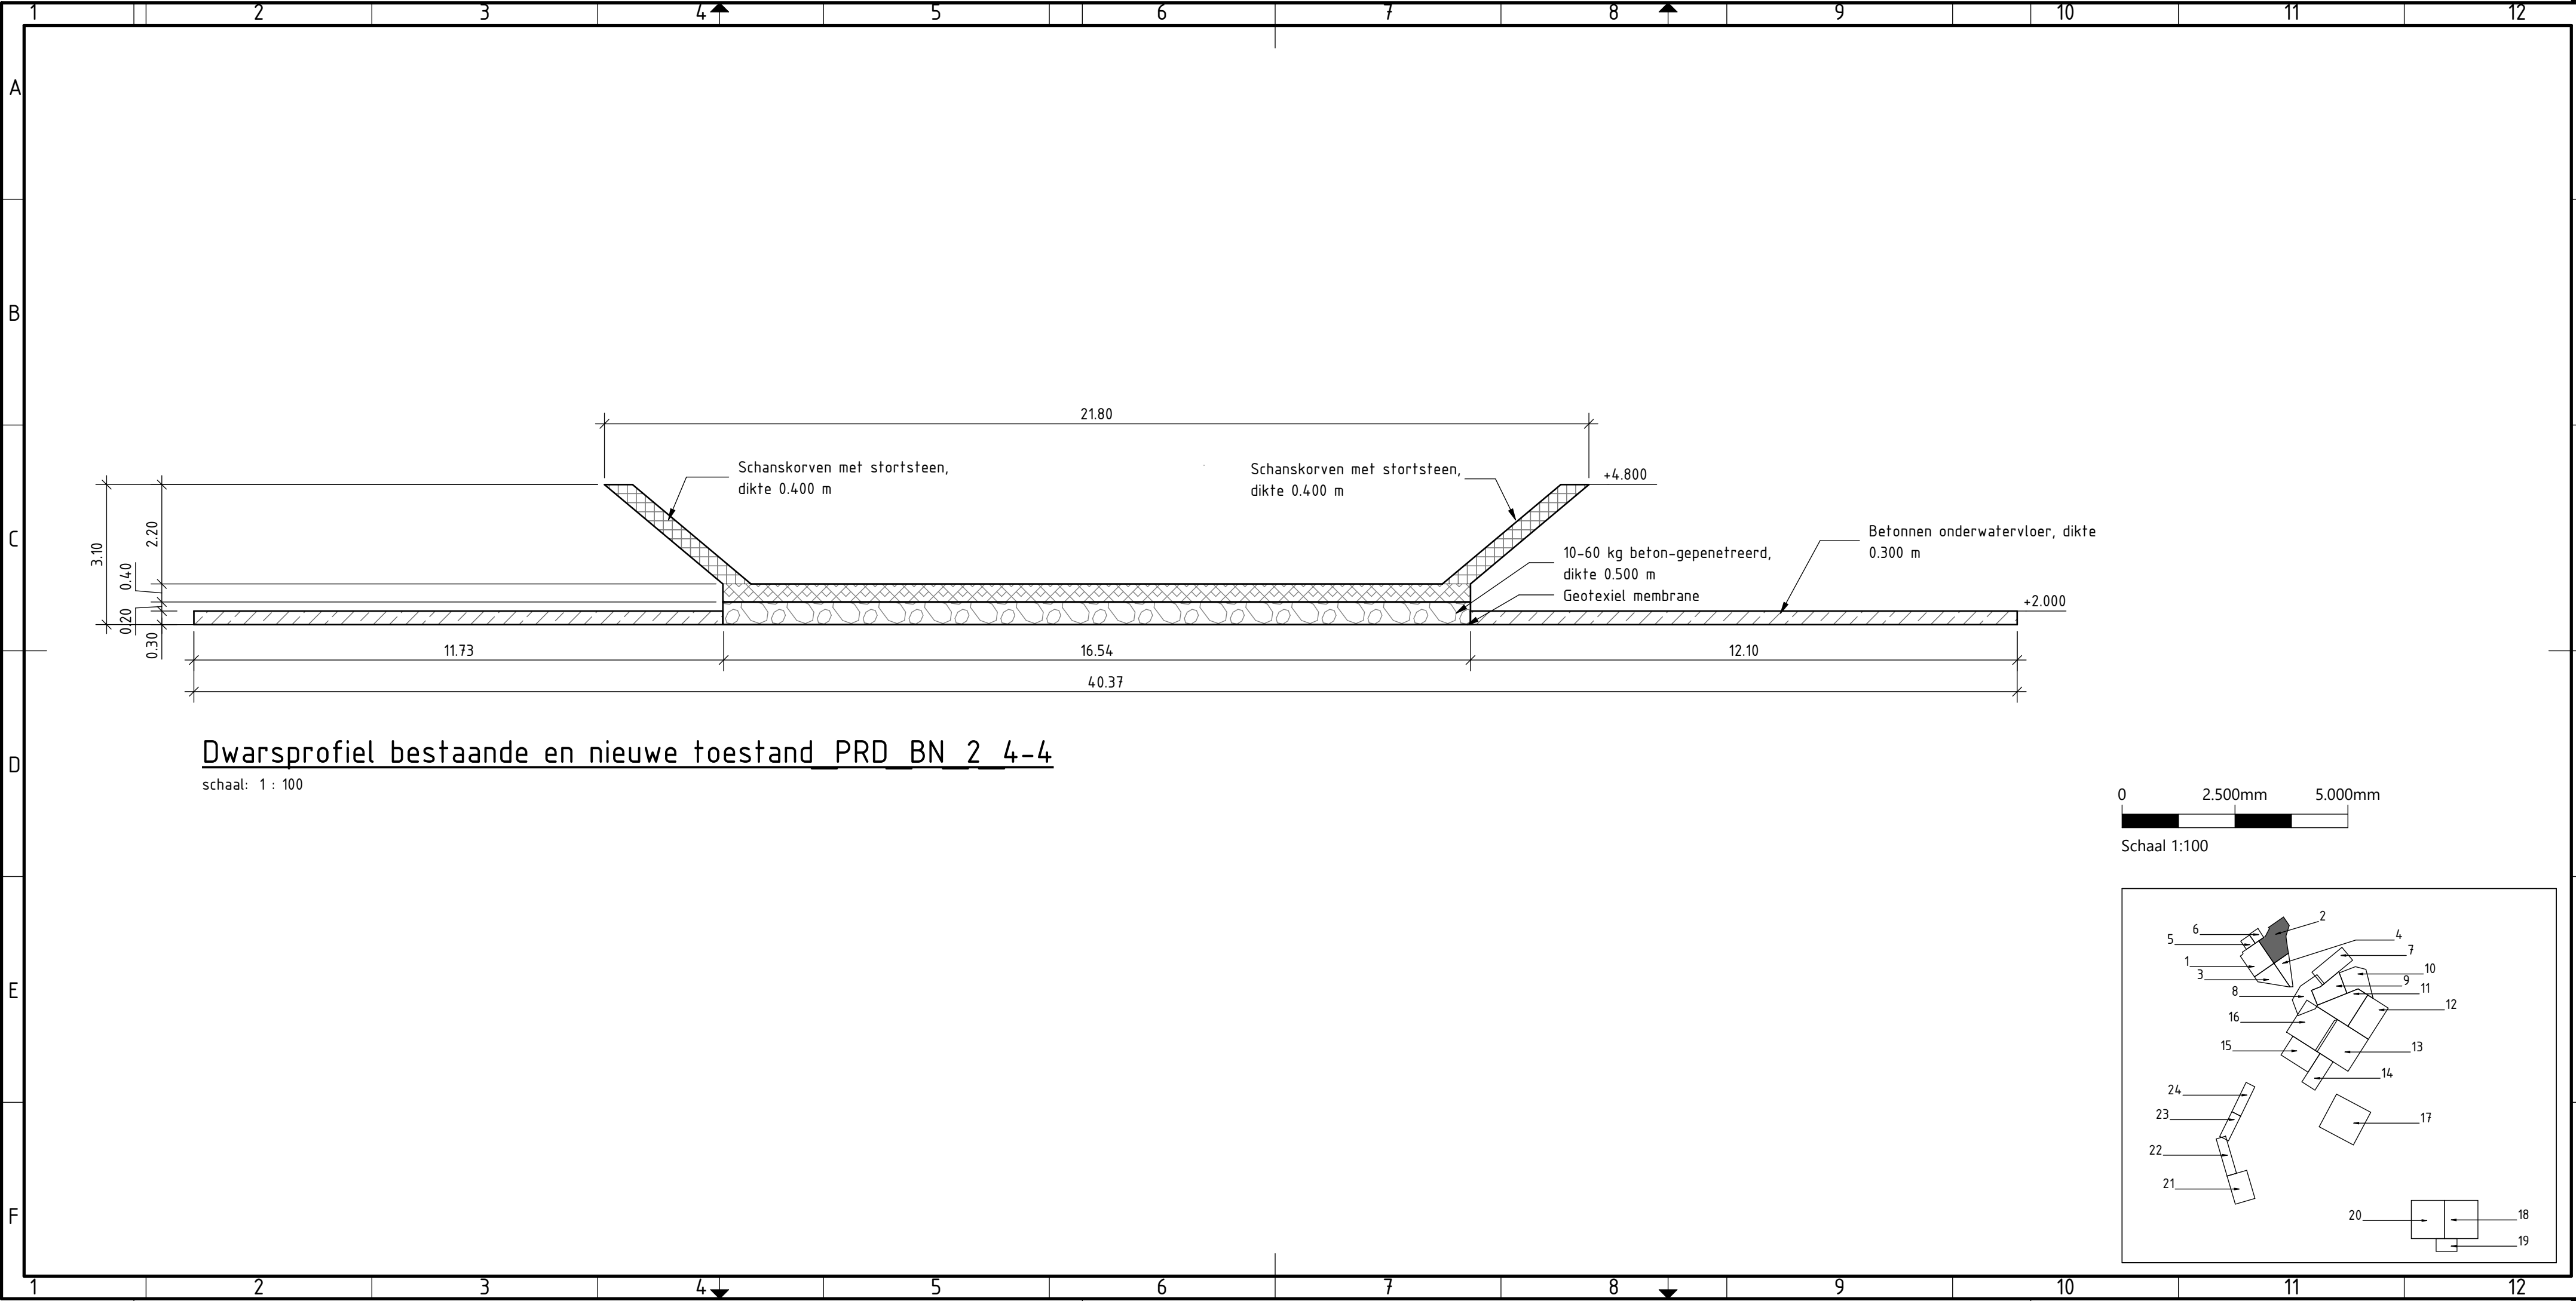

Dwarsprofiel bestaande en nieuwe toestand PRD BN 2 4-4

schaal: 1 : 100

