


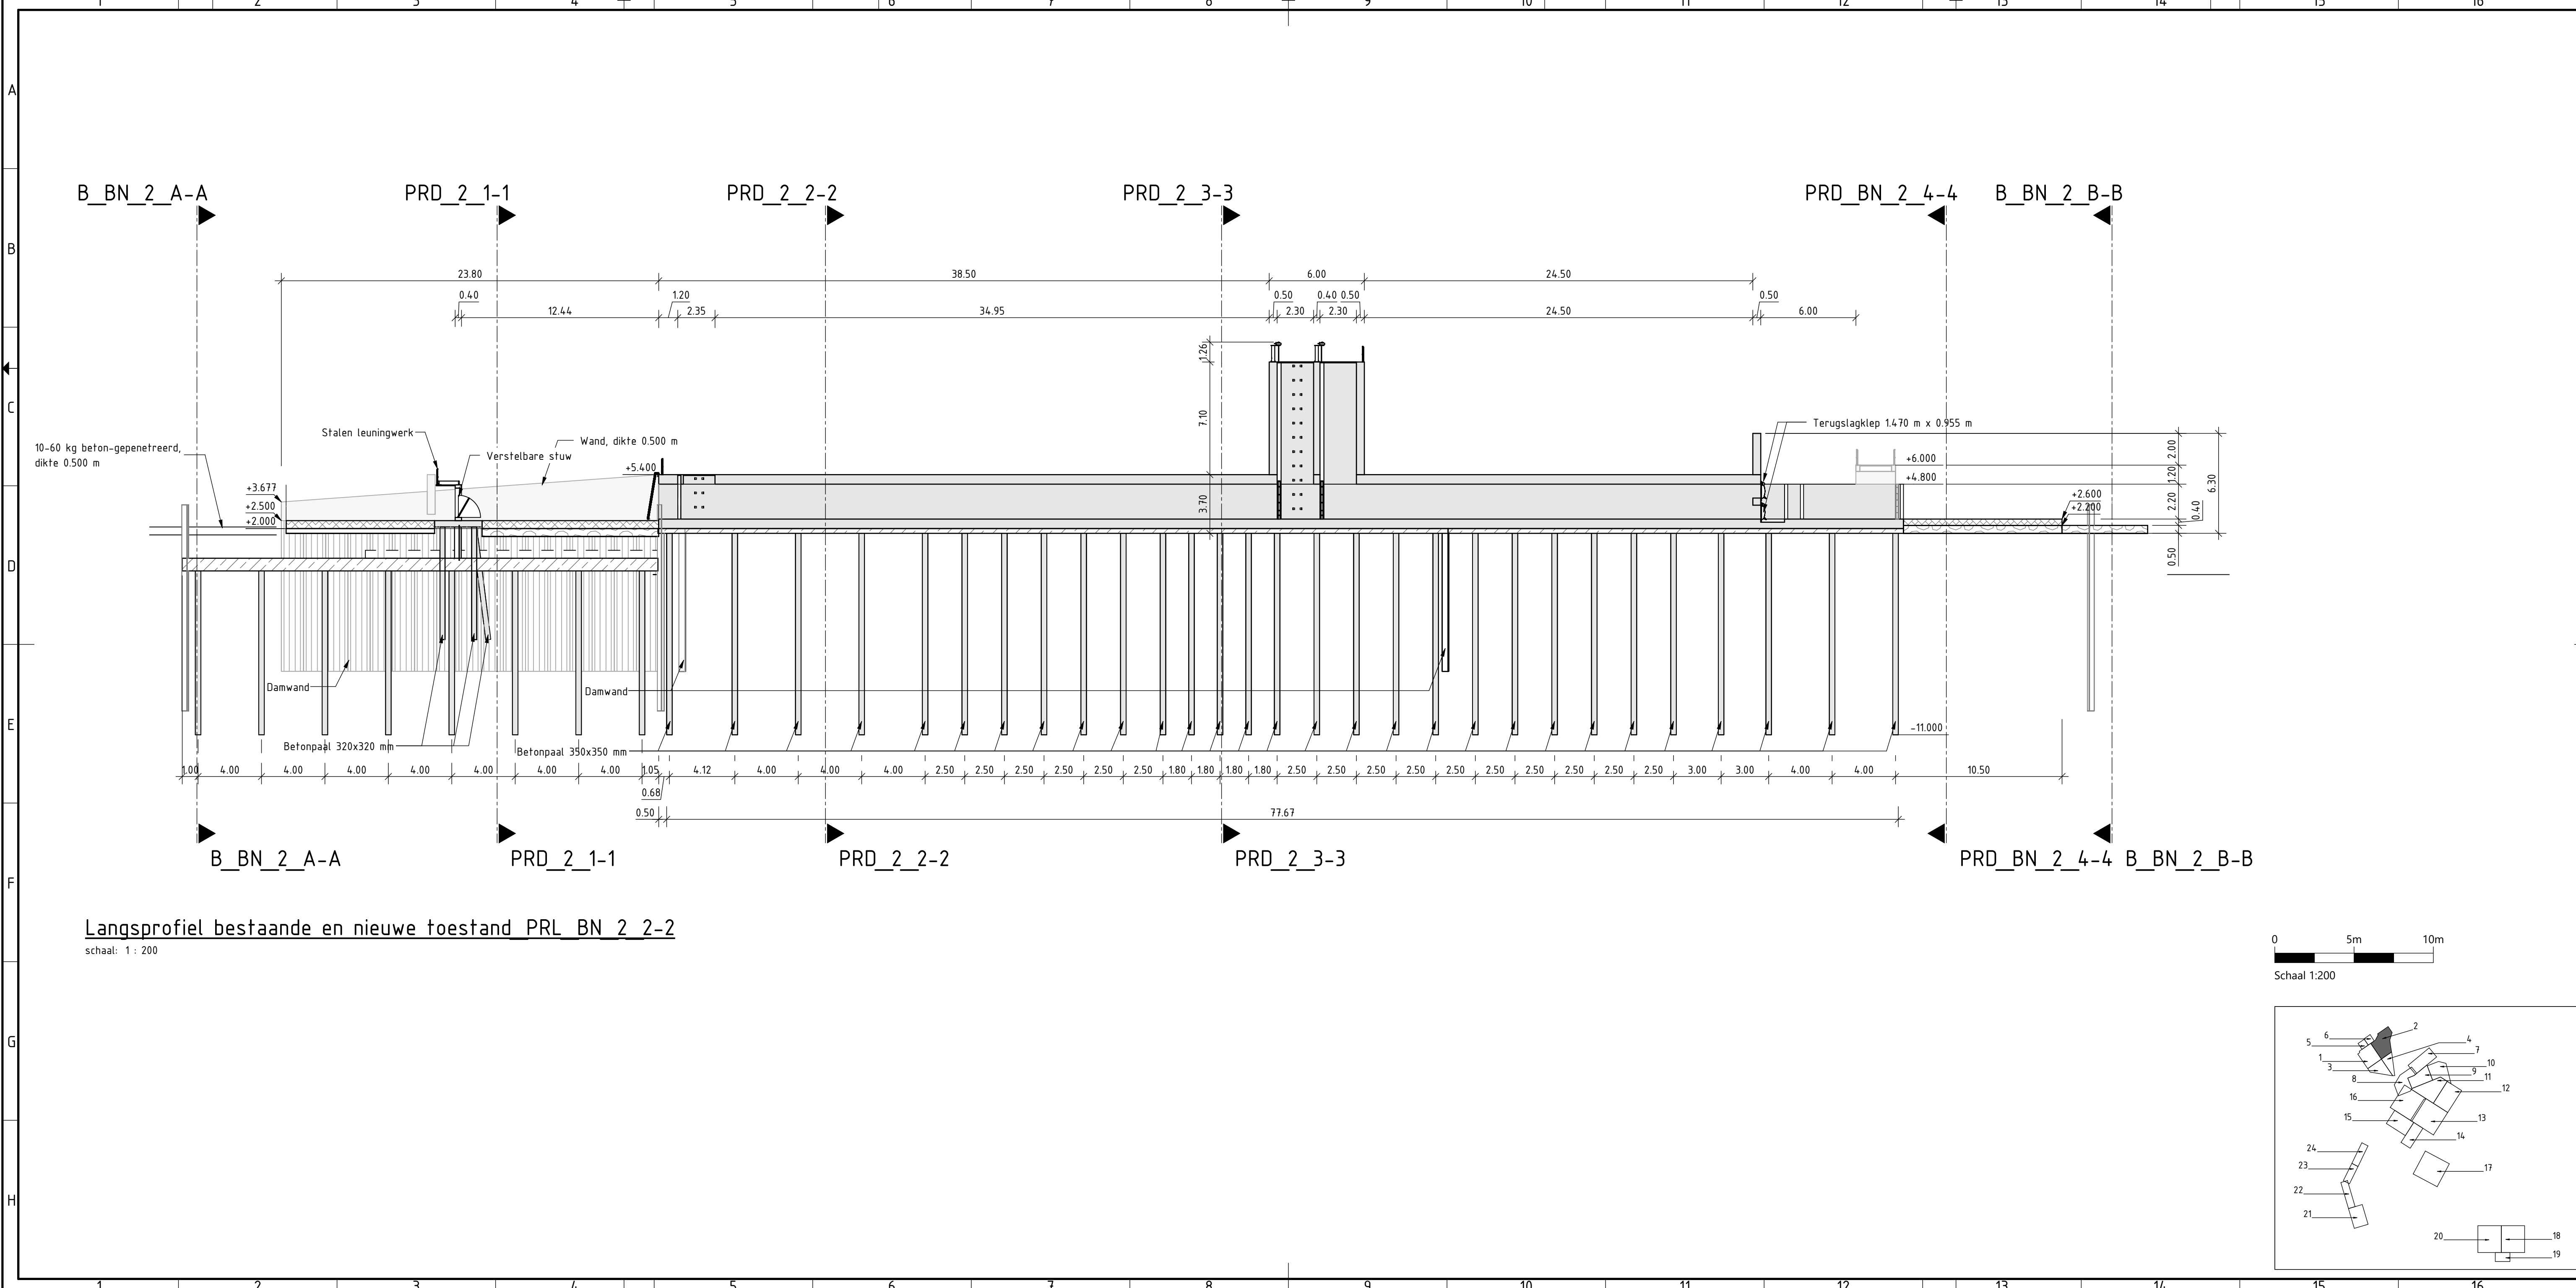

Langsprofiel bestaande en nieuwe toestand PRL BN 2 2-2

schaal: 1 : 200

