


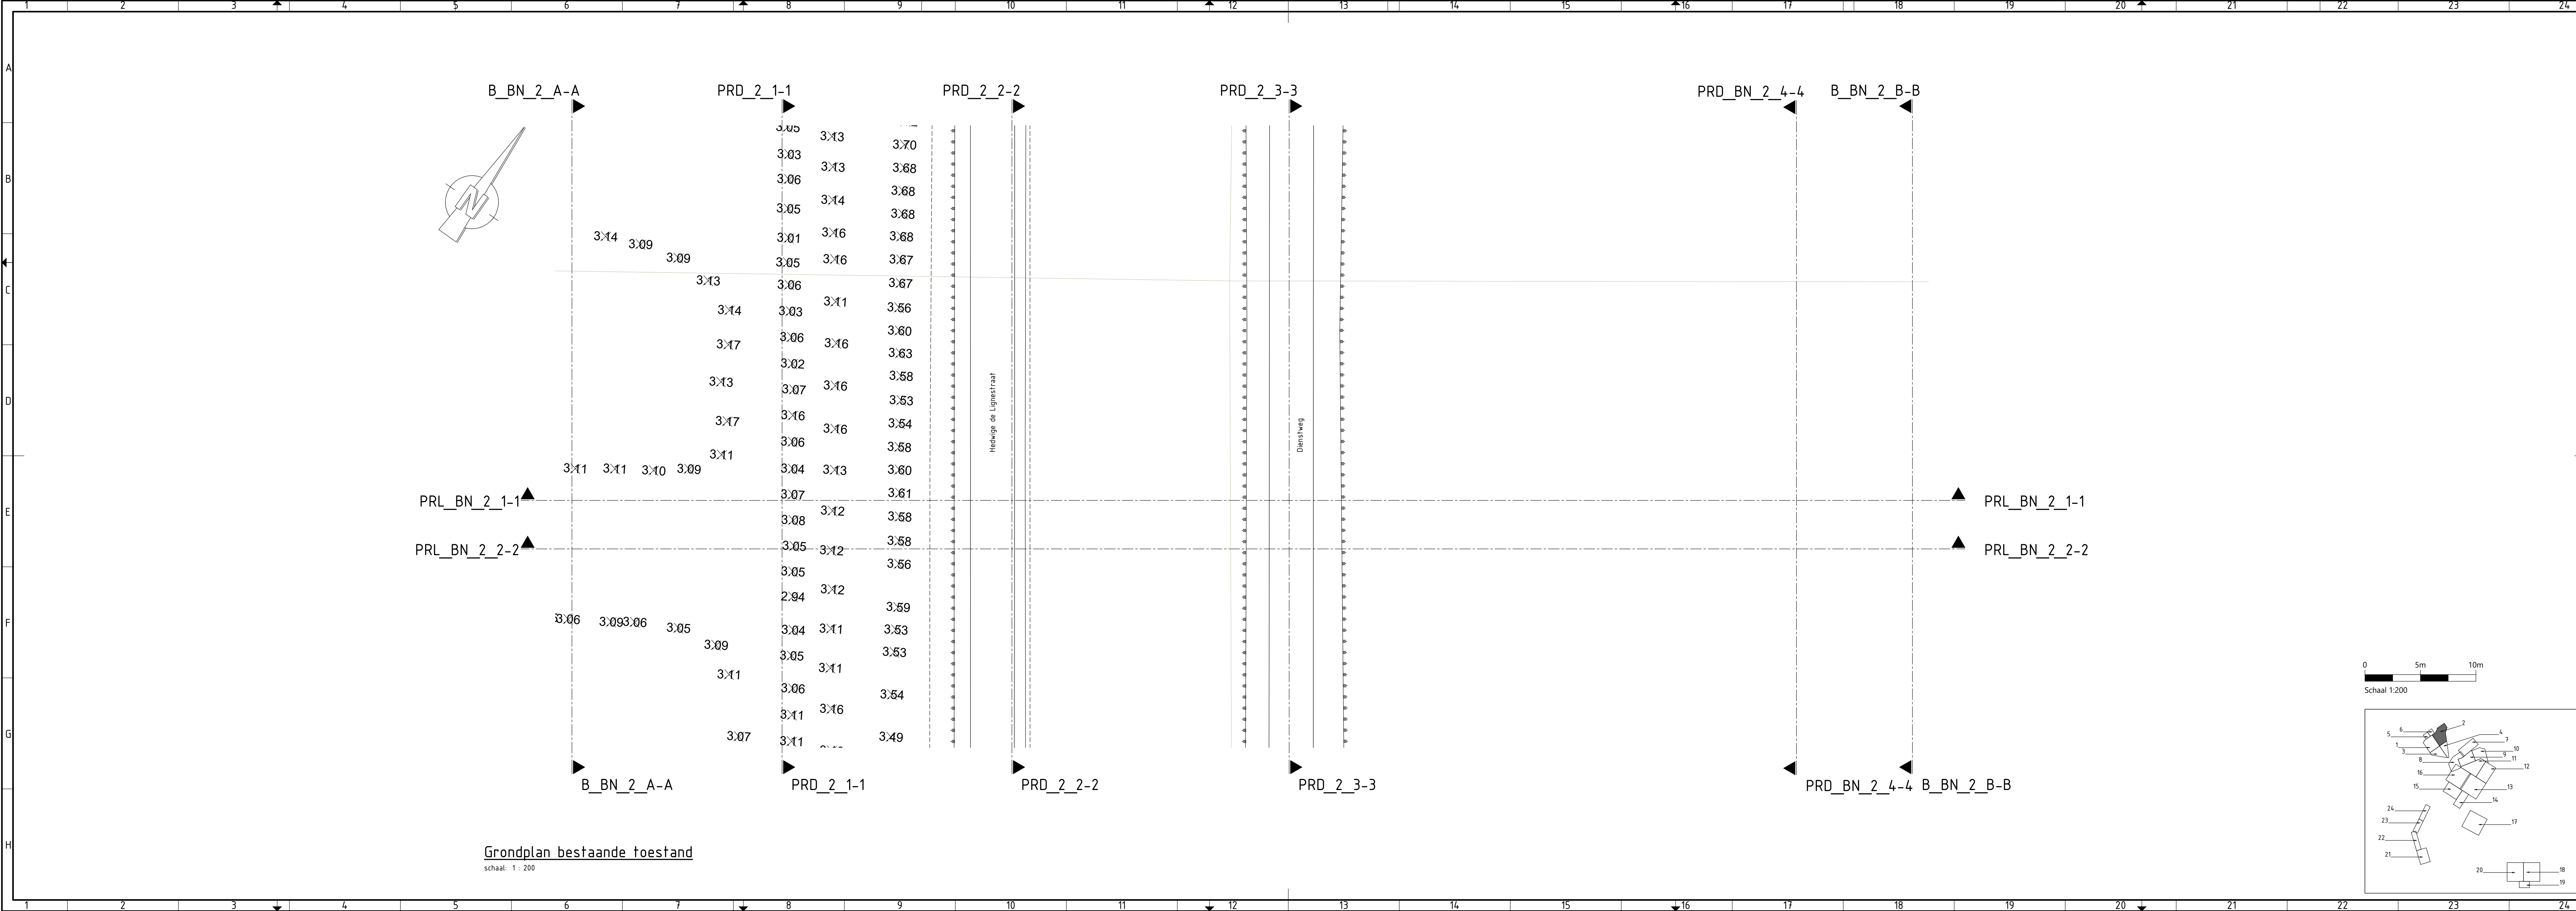

Grondplan bestaande toestand

schaal: 1 : 200

