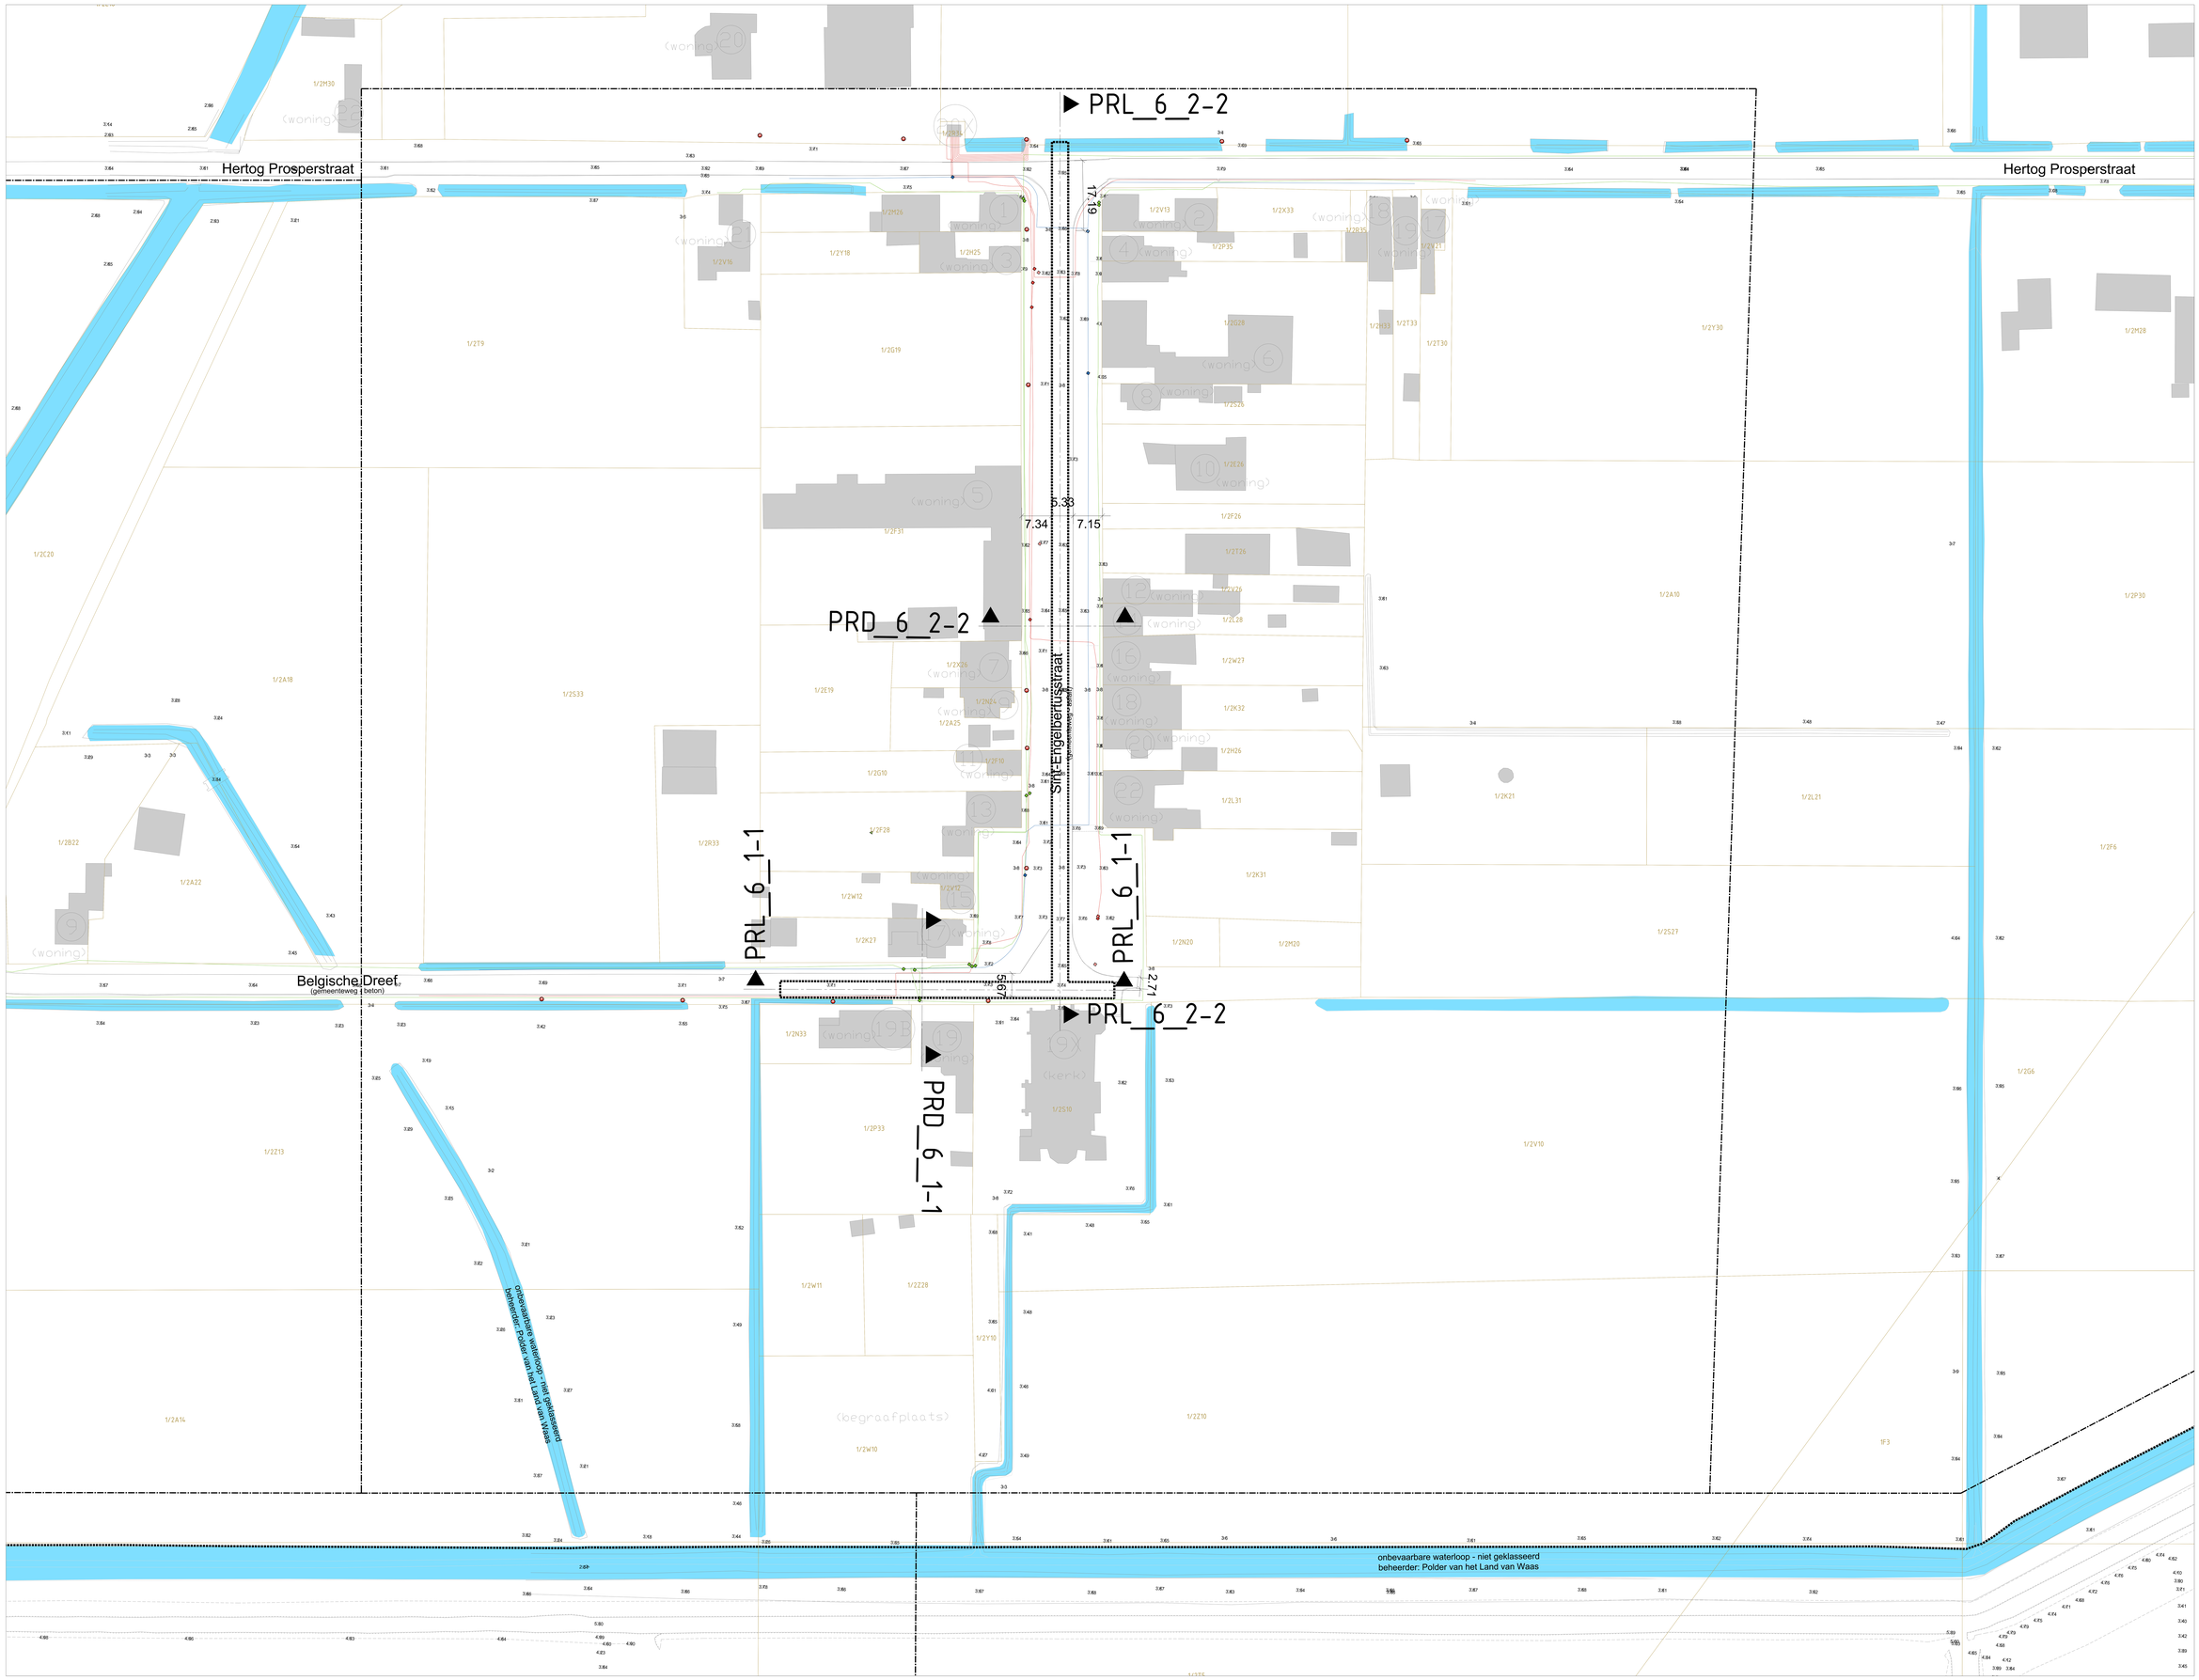

GRONDPLAN DRAINAGE-NC DEELSET 6 - BESTAANDE TOESTAND