



Principetekening poorten

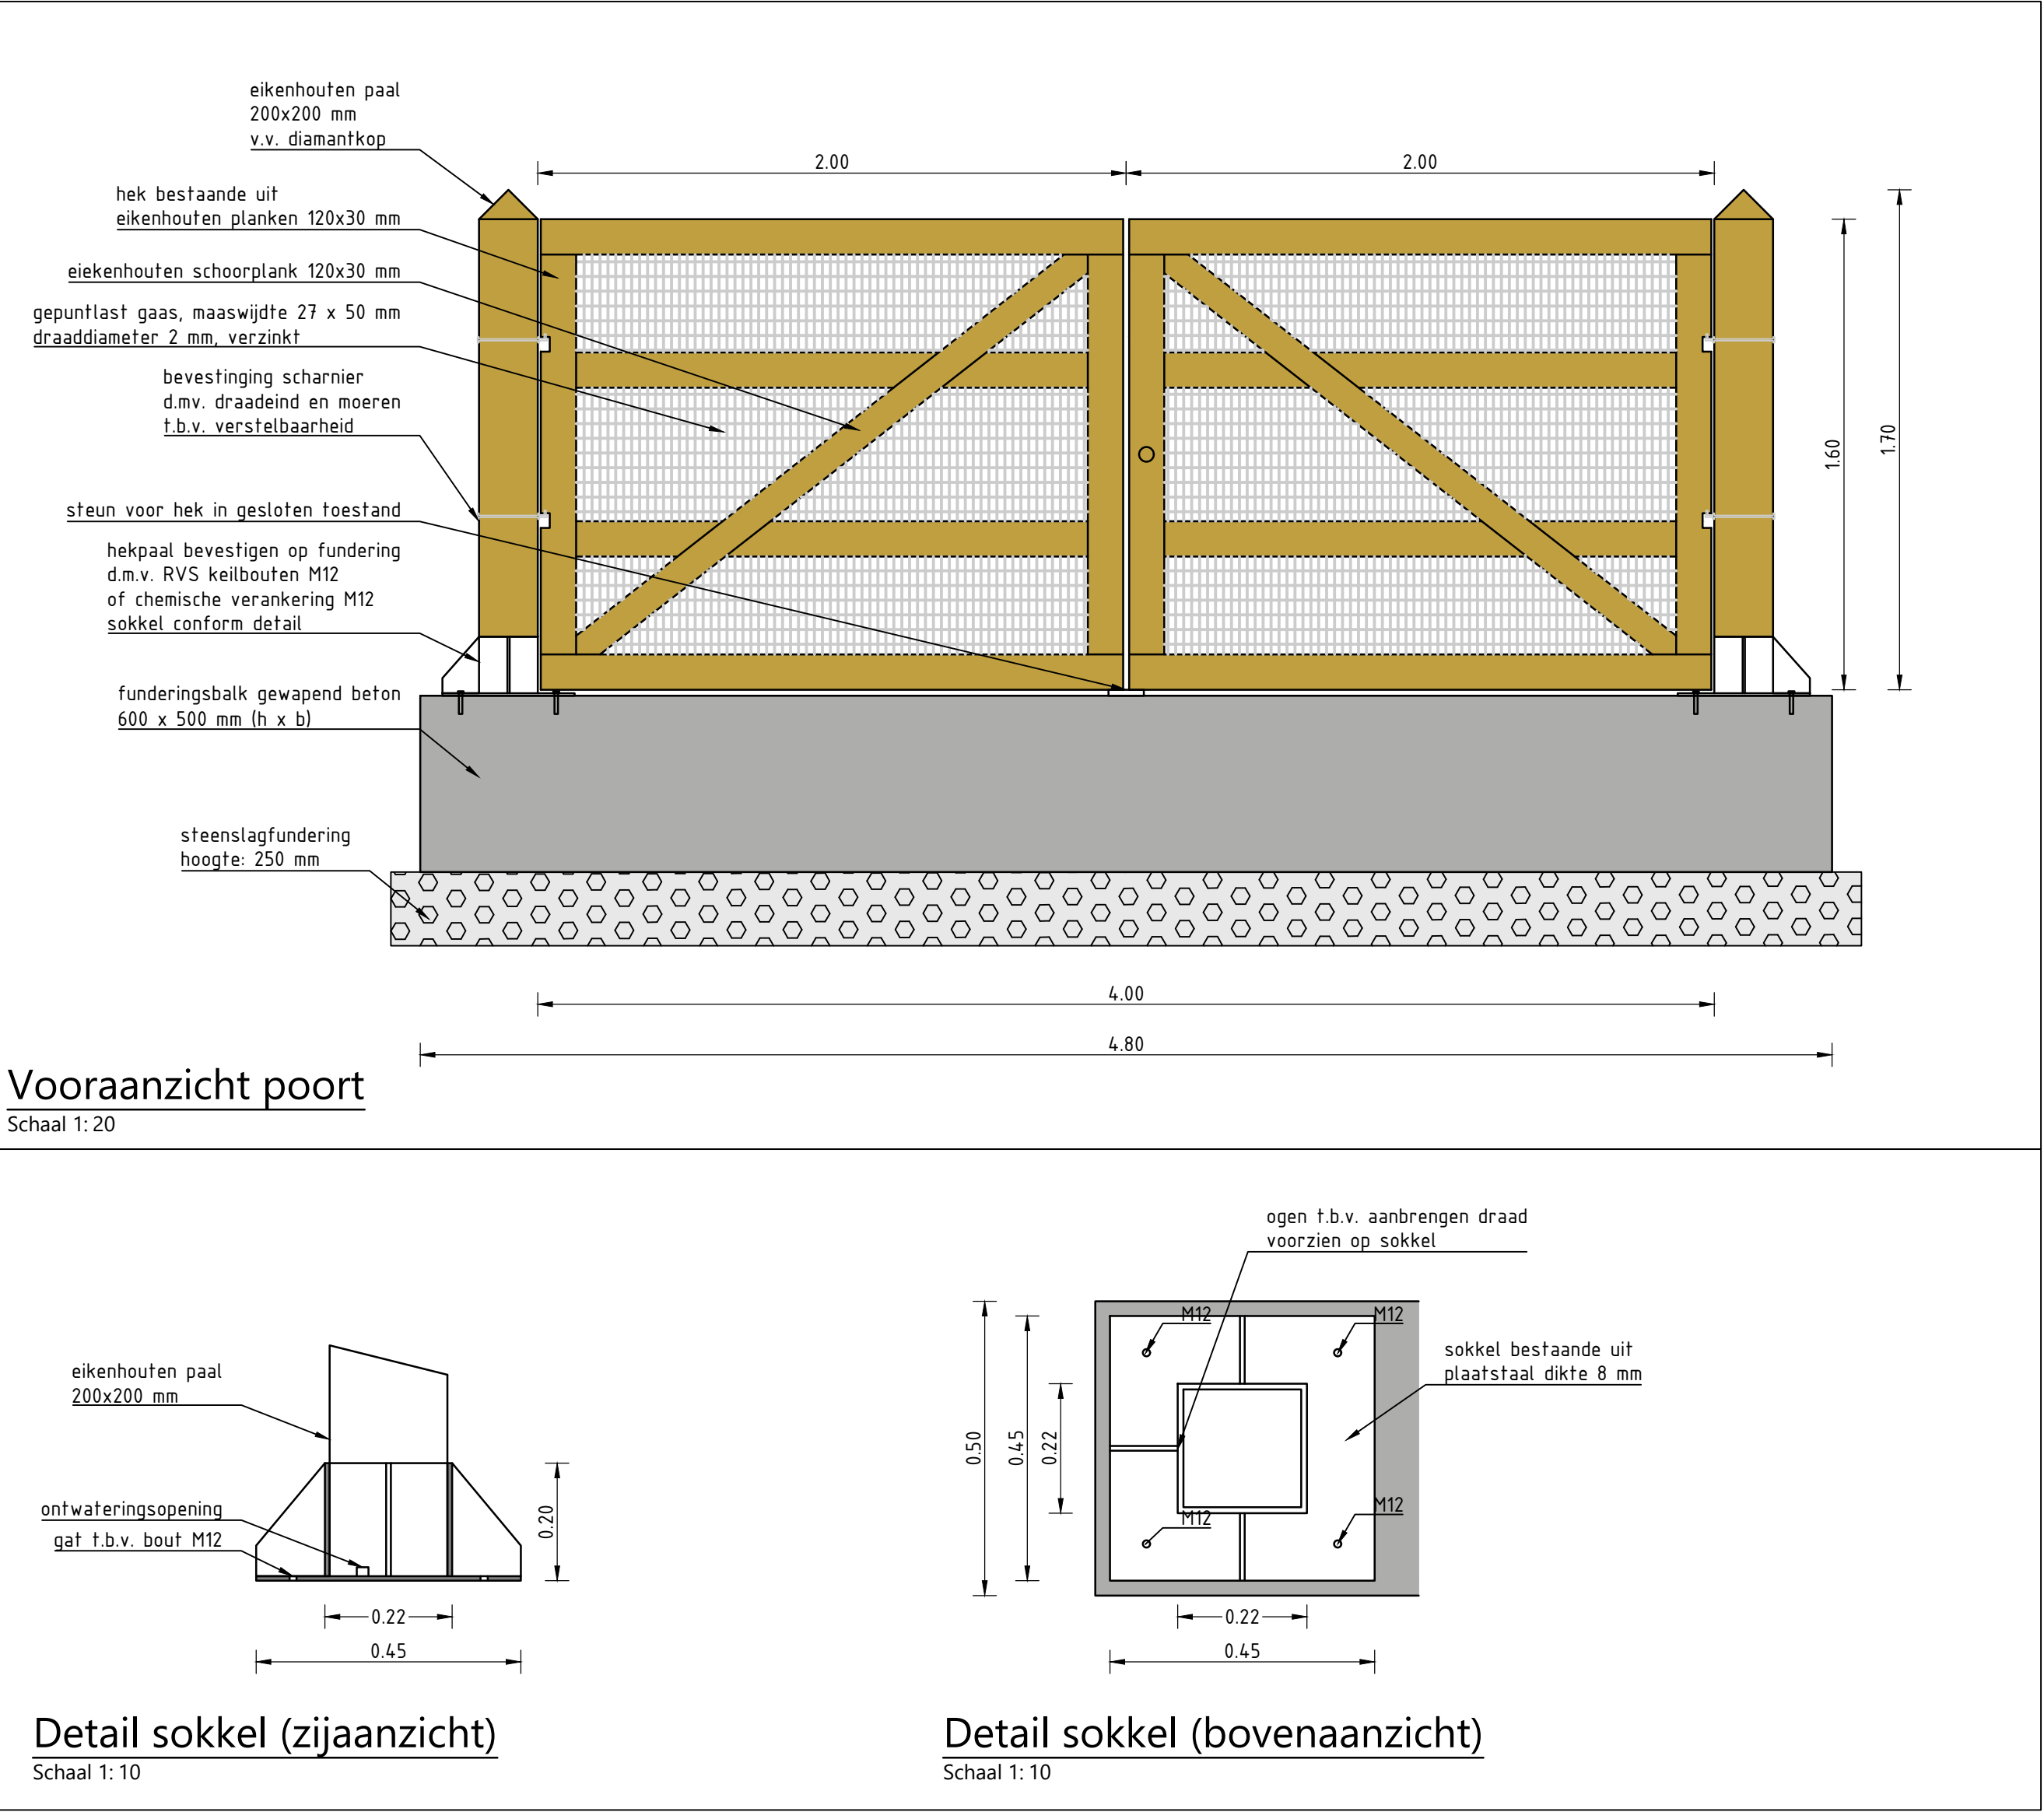

Principetekening weidevogelraster

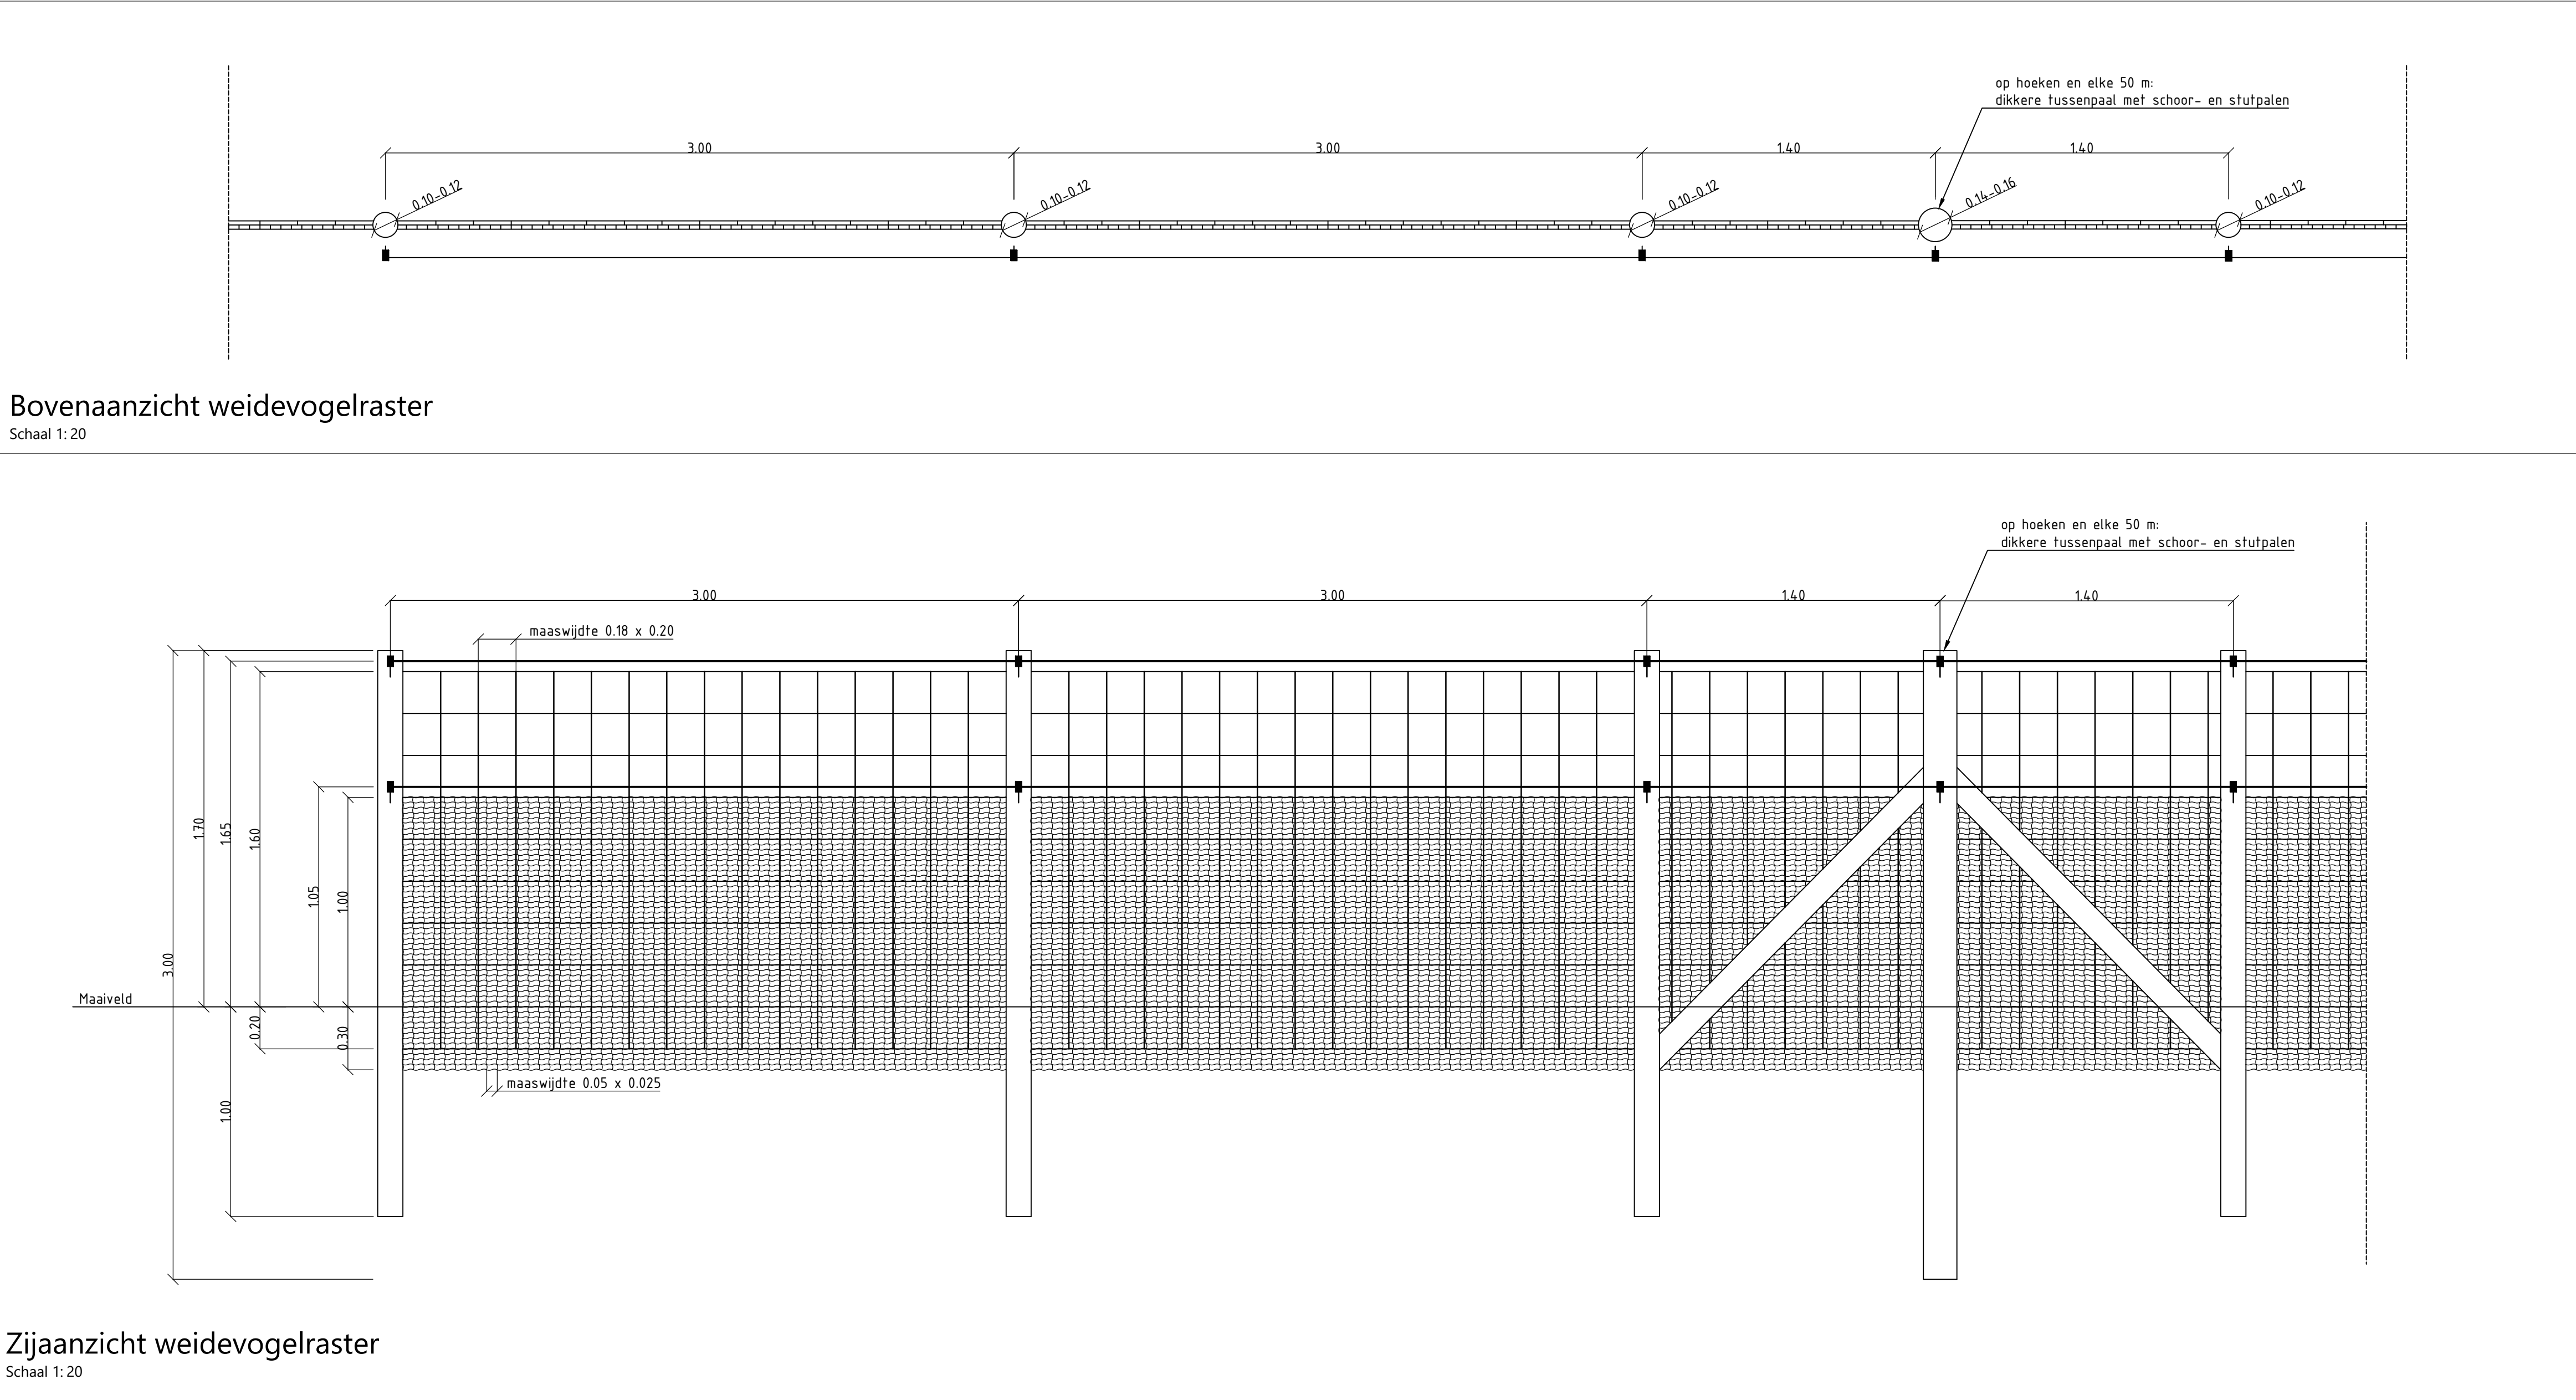

Principetekening schapenraster

