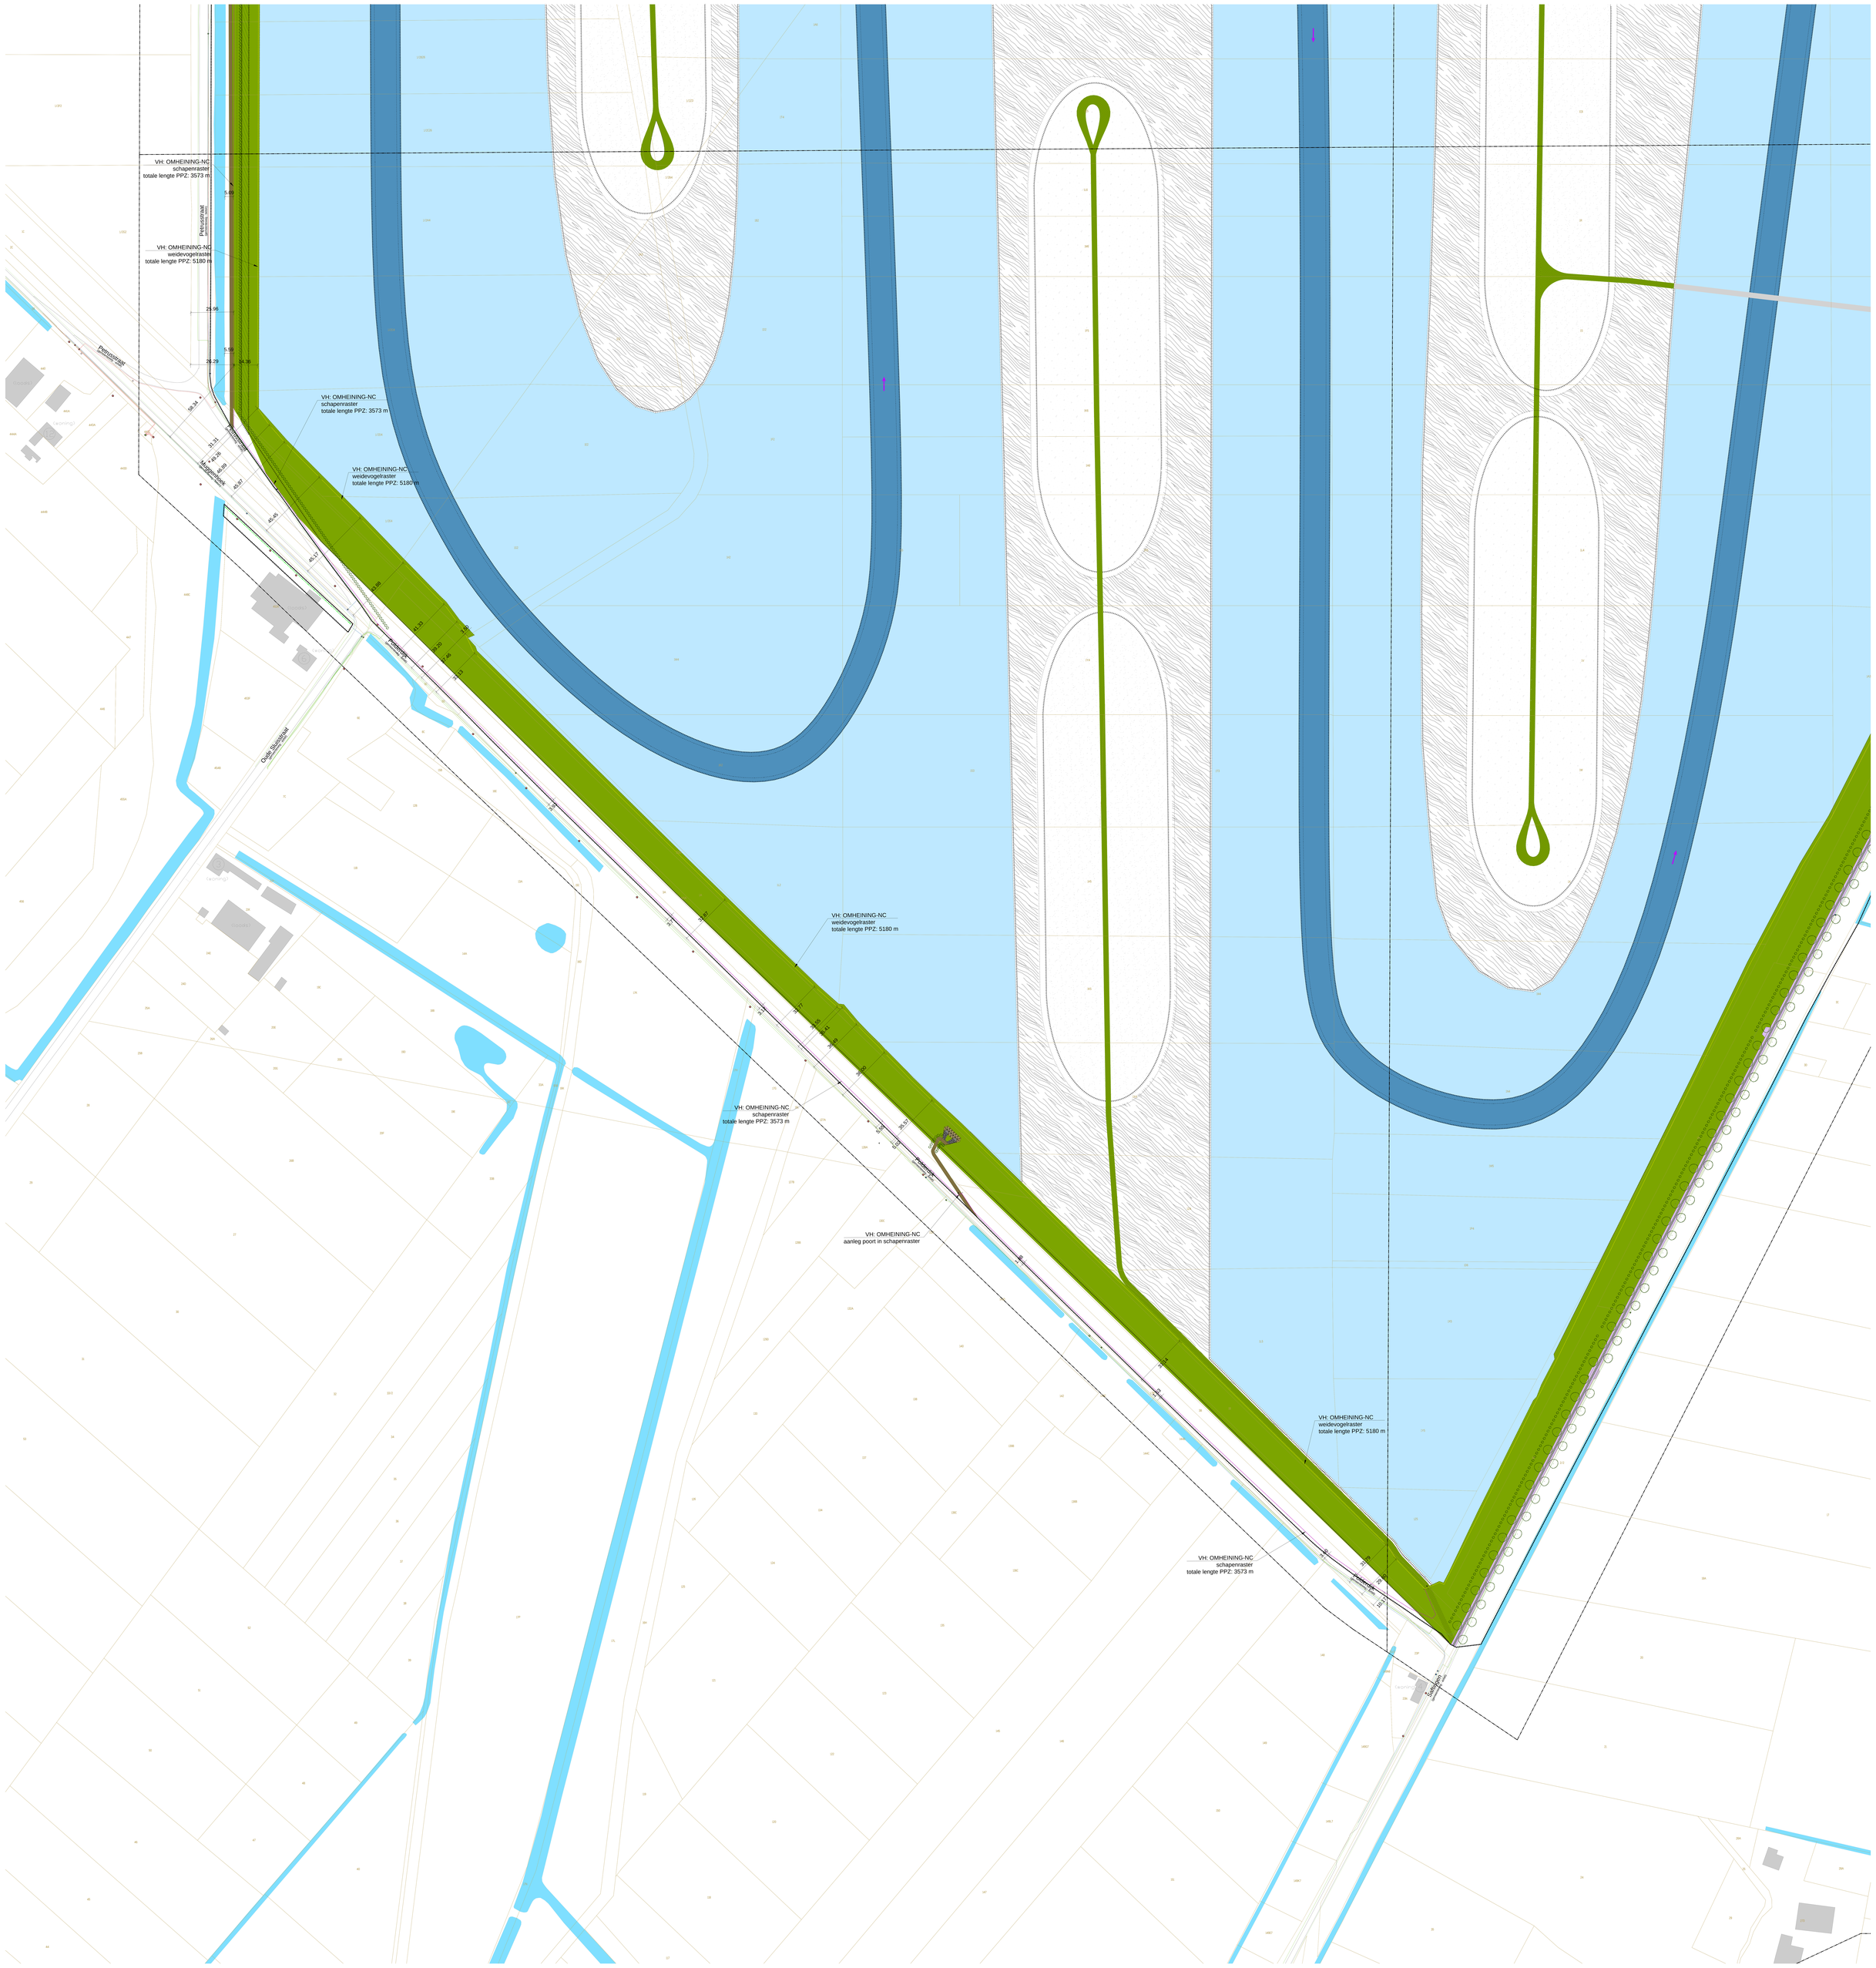
VH: OMHEINING-NC
schapenraster
totale lengte PPZ: 3573 m
VH: OMHEINING-NC
weidevogelraster
totale lengte PPZ: 5180 m
Pieusstraat
Pieusstraat
Oude Sluisstraat
Sluisstraat