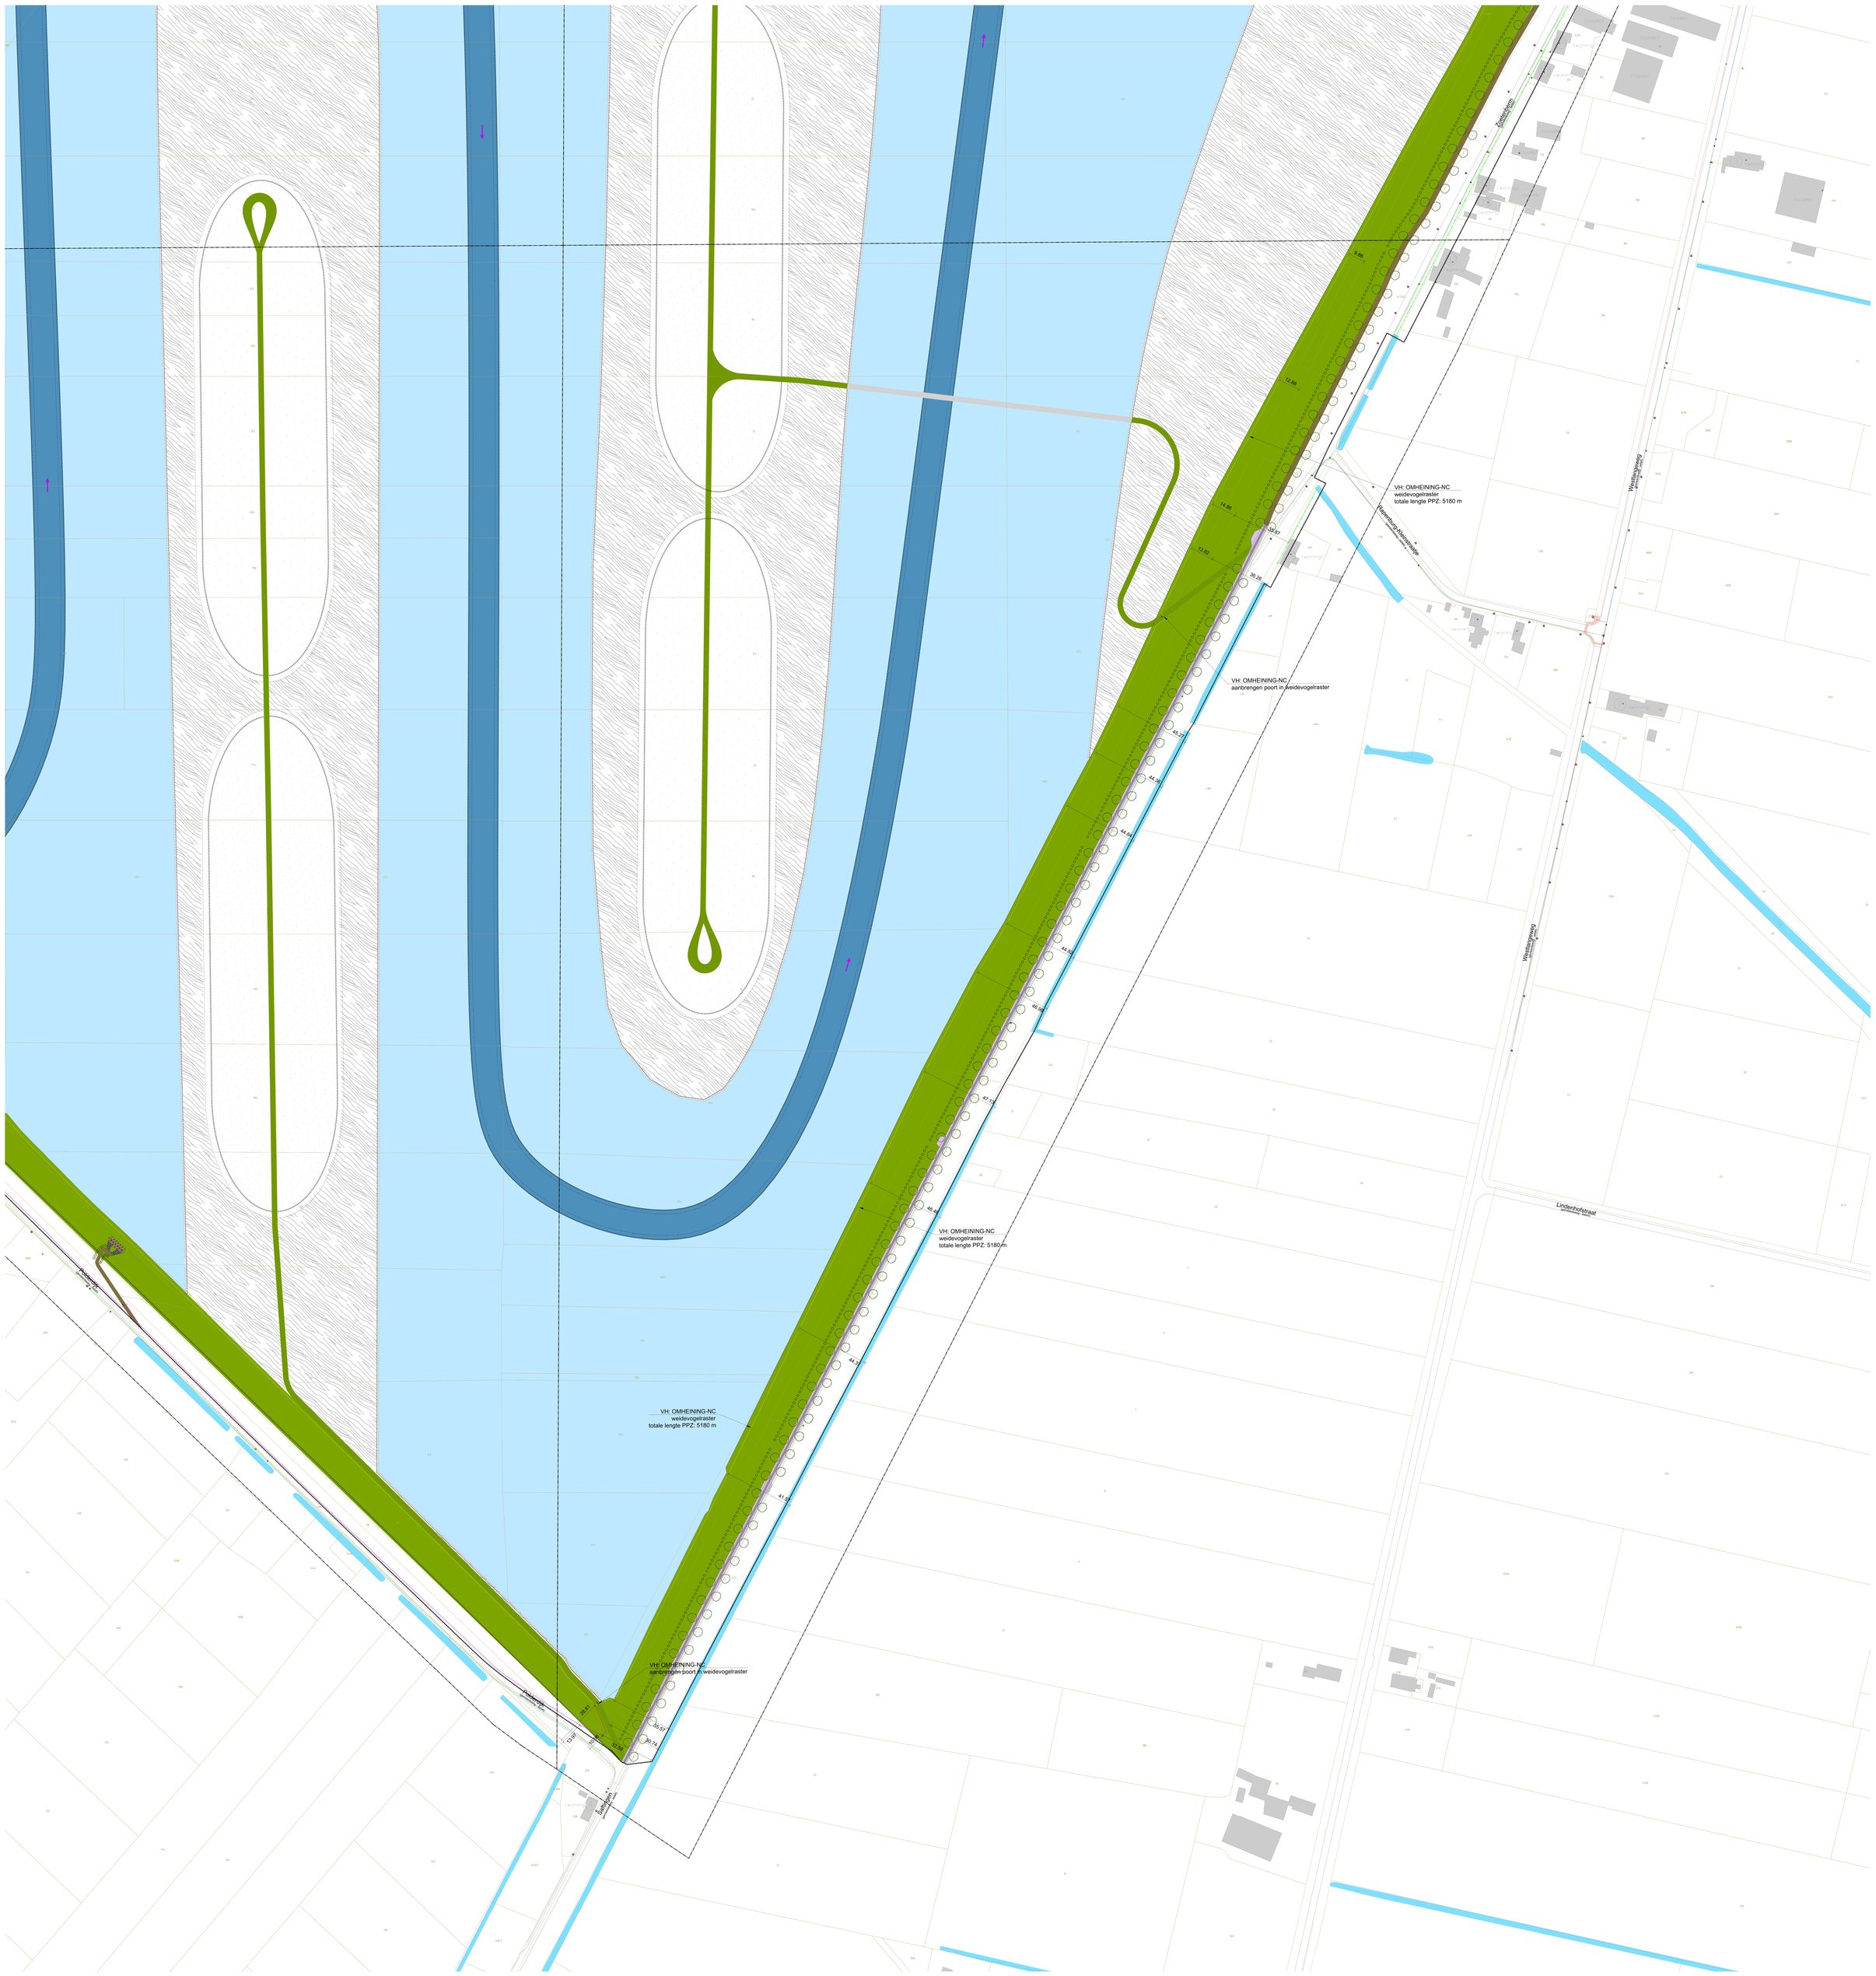
VH: OMHEINING-NC
weidevogelraster
totale lengte PPZ: 5180 m
VH: OMHEINING-NC
aanbrengen poort in weidevogelraster
VH: OMHEINING-NC
weidevogelraster
totale lengte PPZ: 5180 m
VH: OMHEINING-NC
weidevogelraster
totale lengte PPZ: 5180 m
VH: OMHEINING-NC
aanbrengen poort in weidevogelraster
Zoetelaarsweg
Westlangweg
Westlangweg
Lindenhofstraat
Rijksweg
Rijksweg
Rijksweg