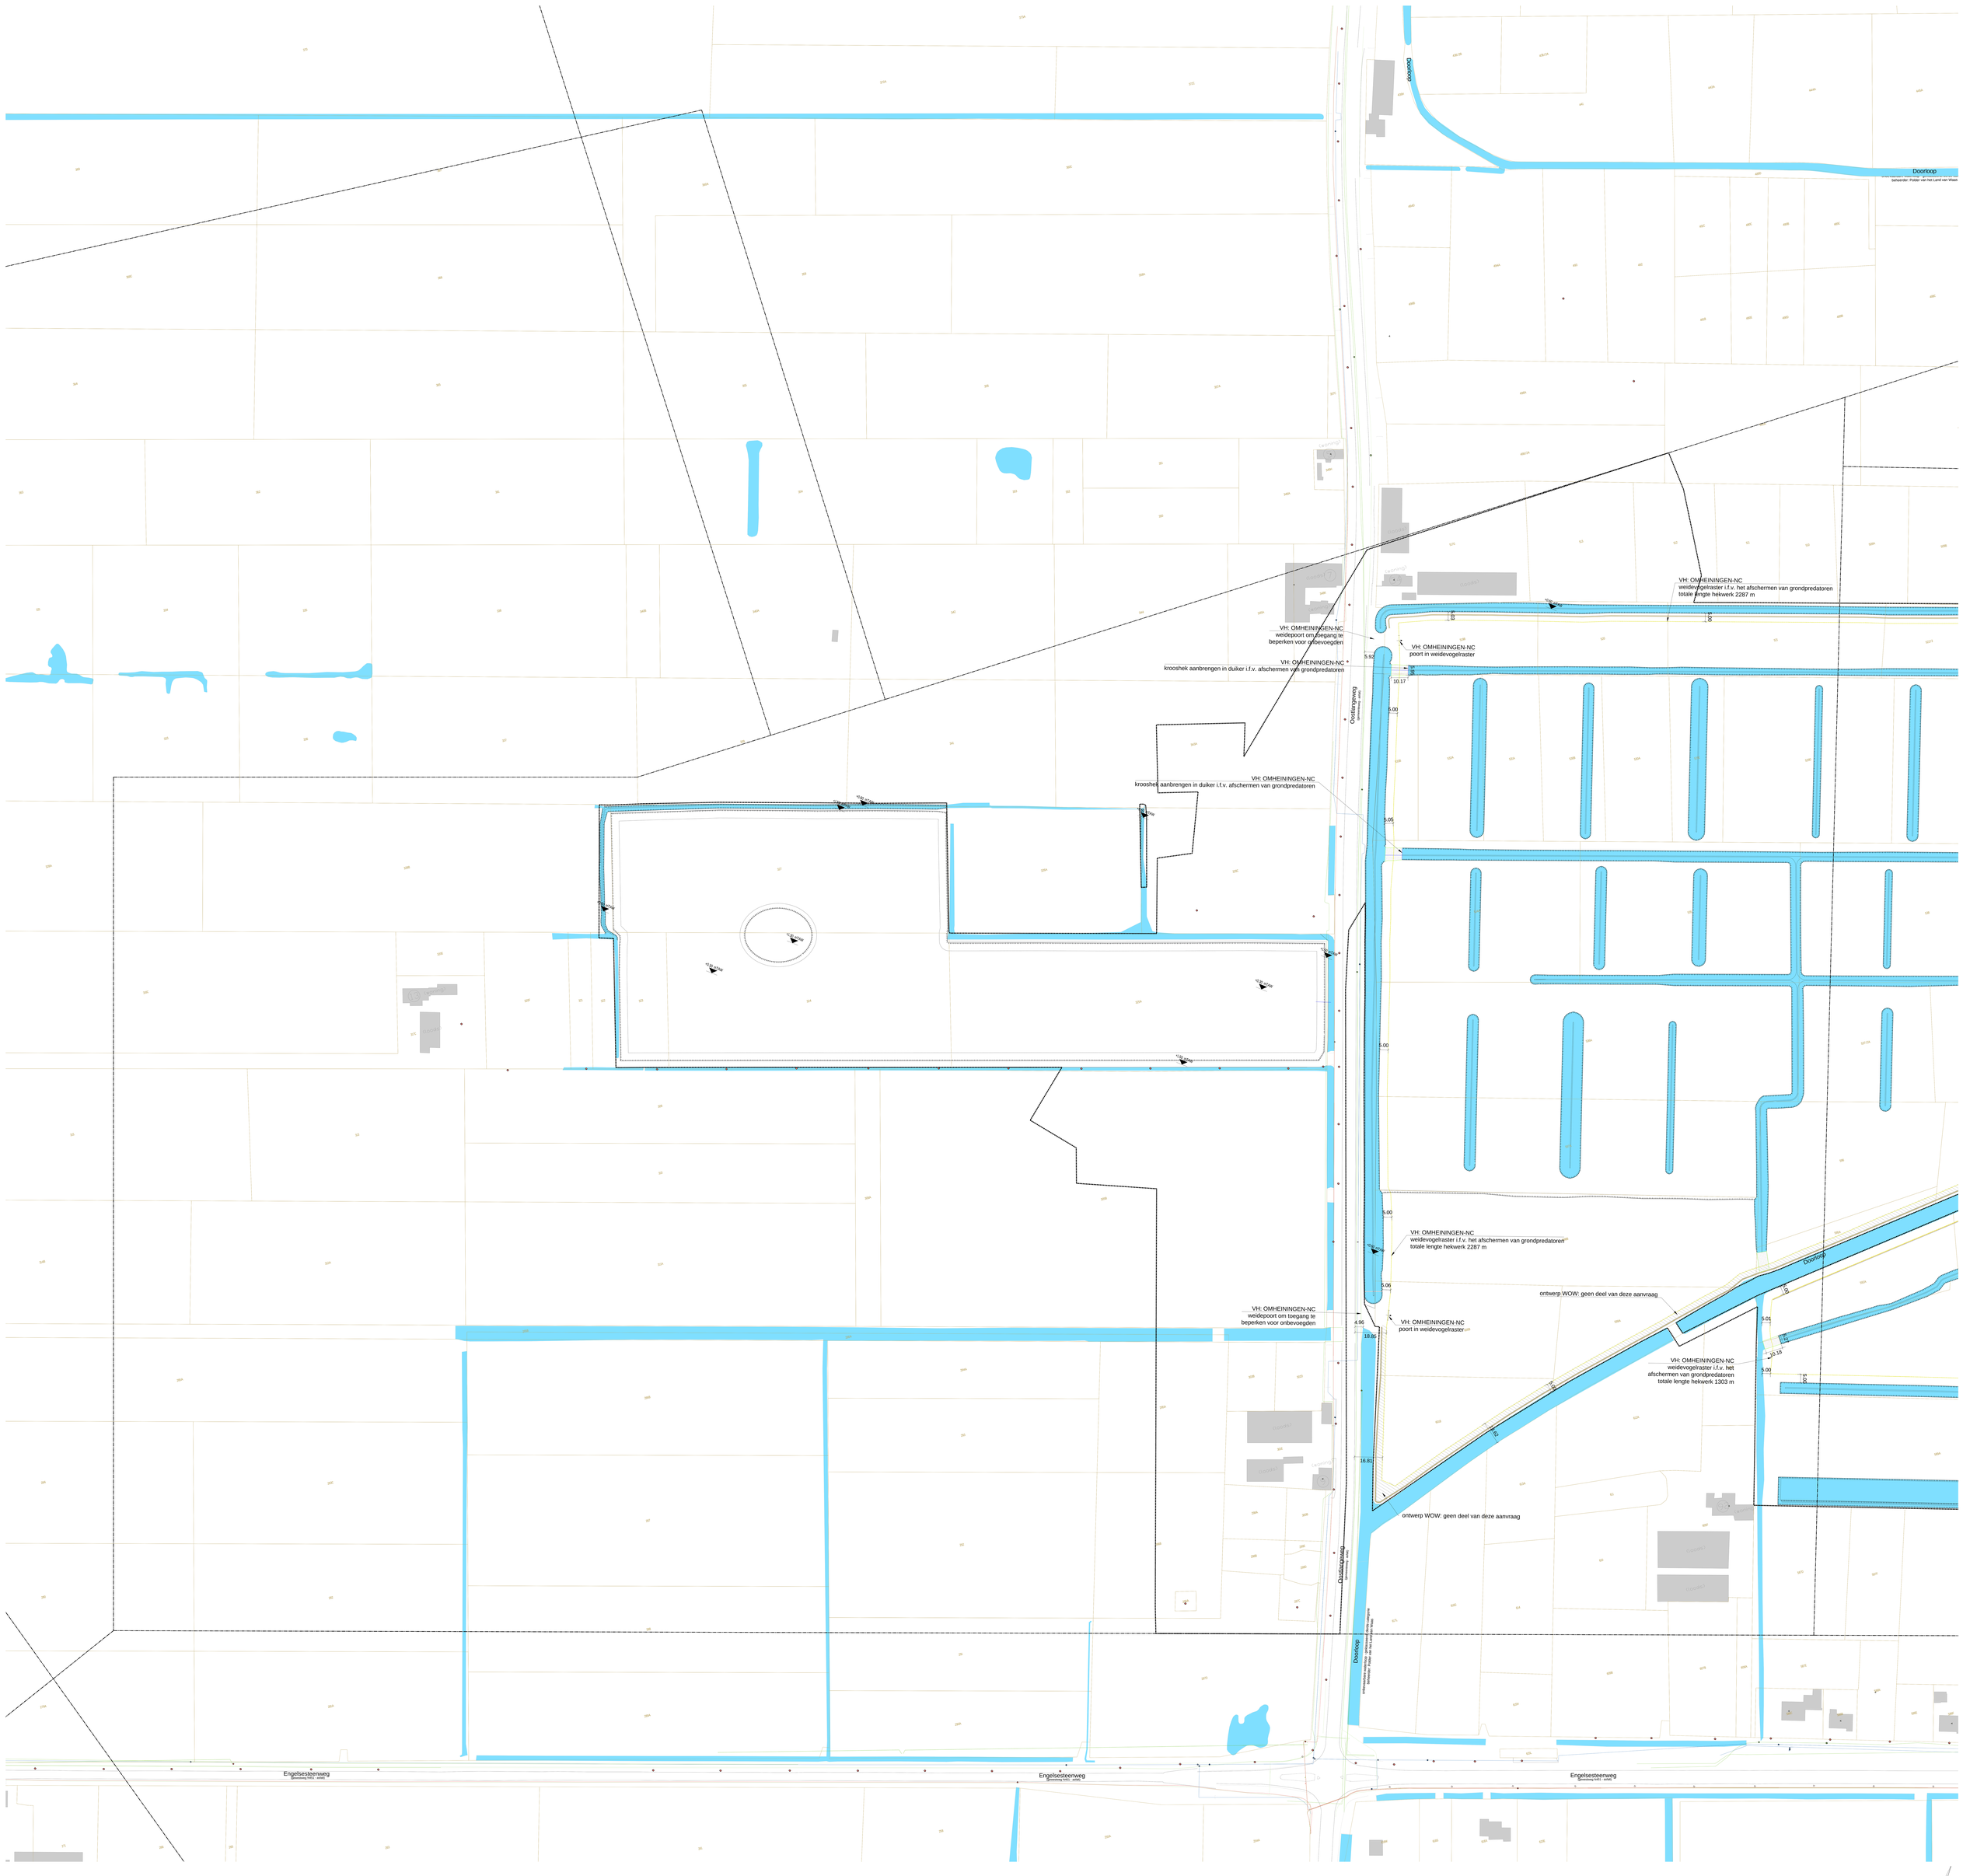

GRONDPLAN OMGEVING NC DEELGEBIED 4 - MEUNE TUSTAND