BA_RELIEF-NC_PRL_BN_1_4-4
Schaal 1:500

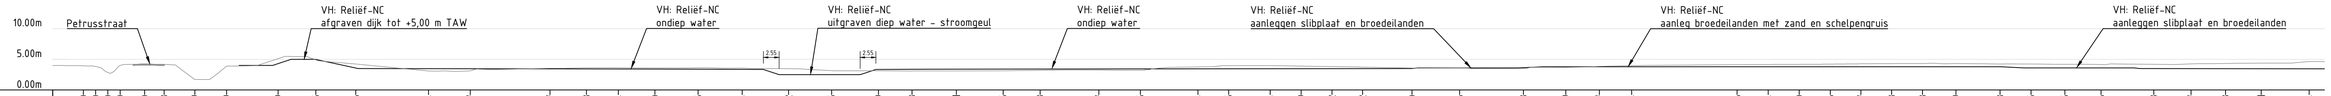

| | | |