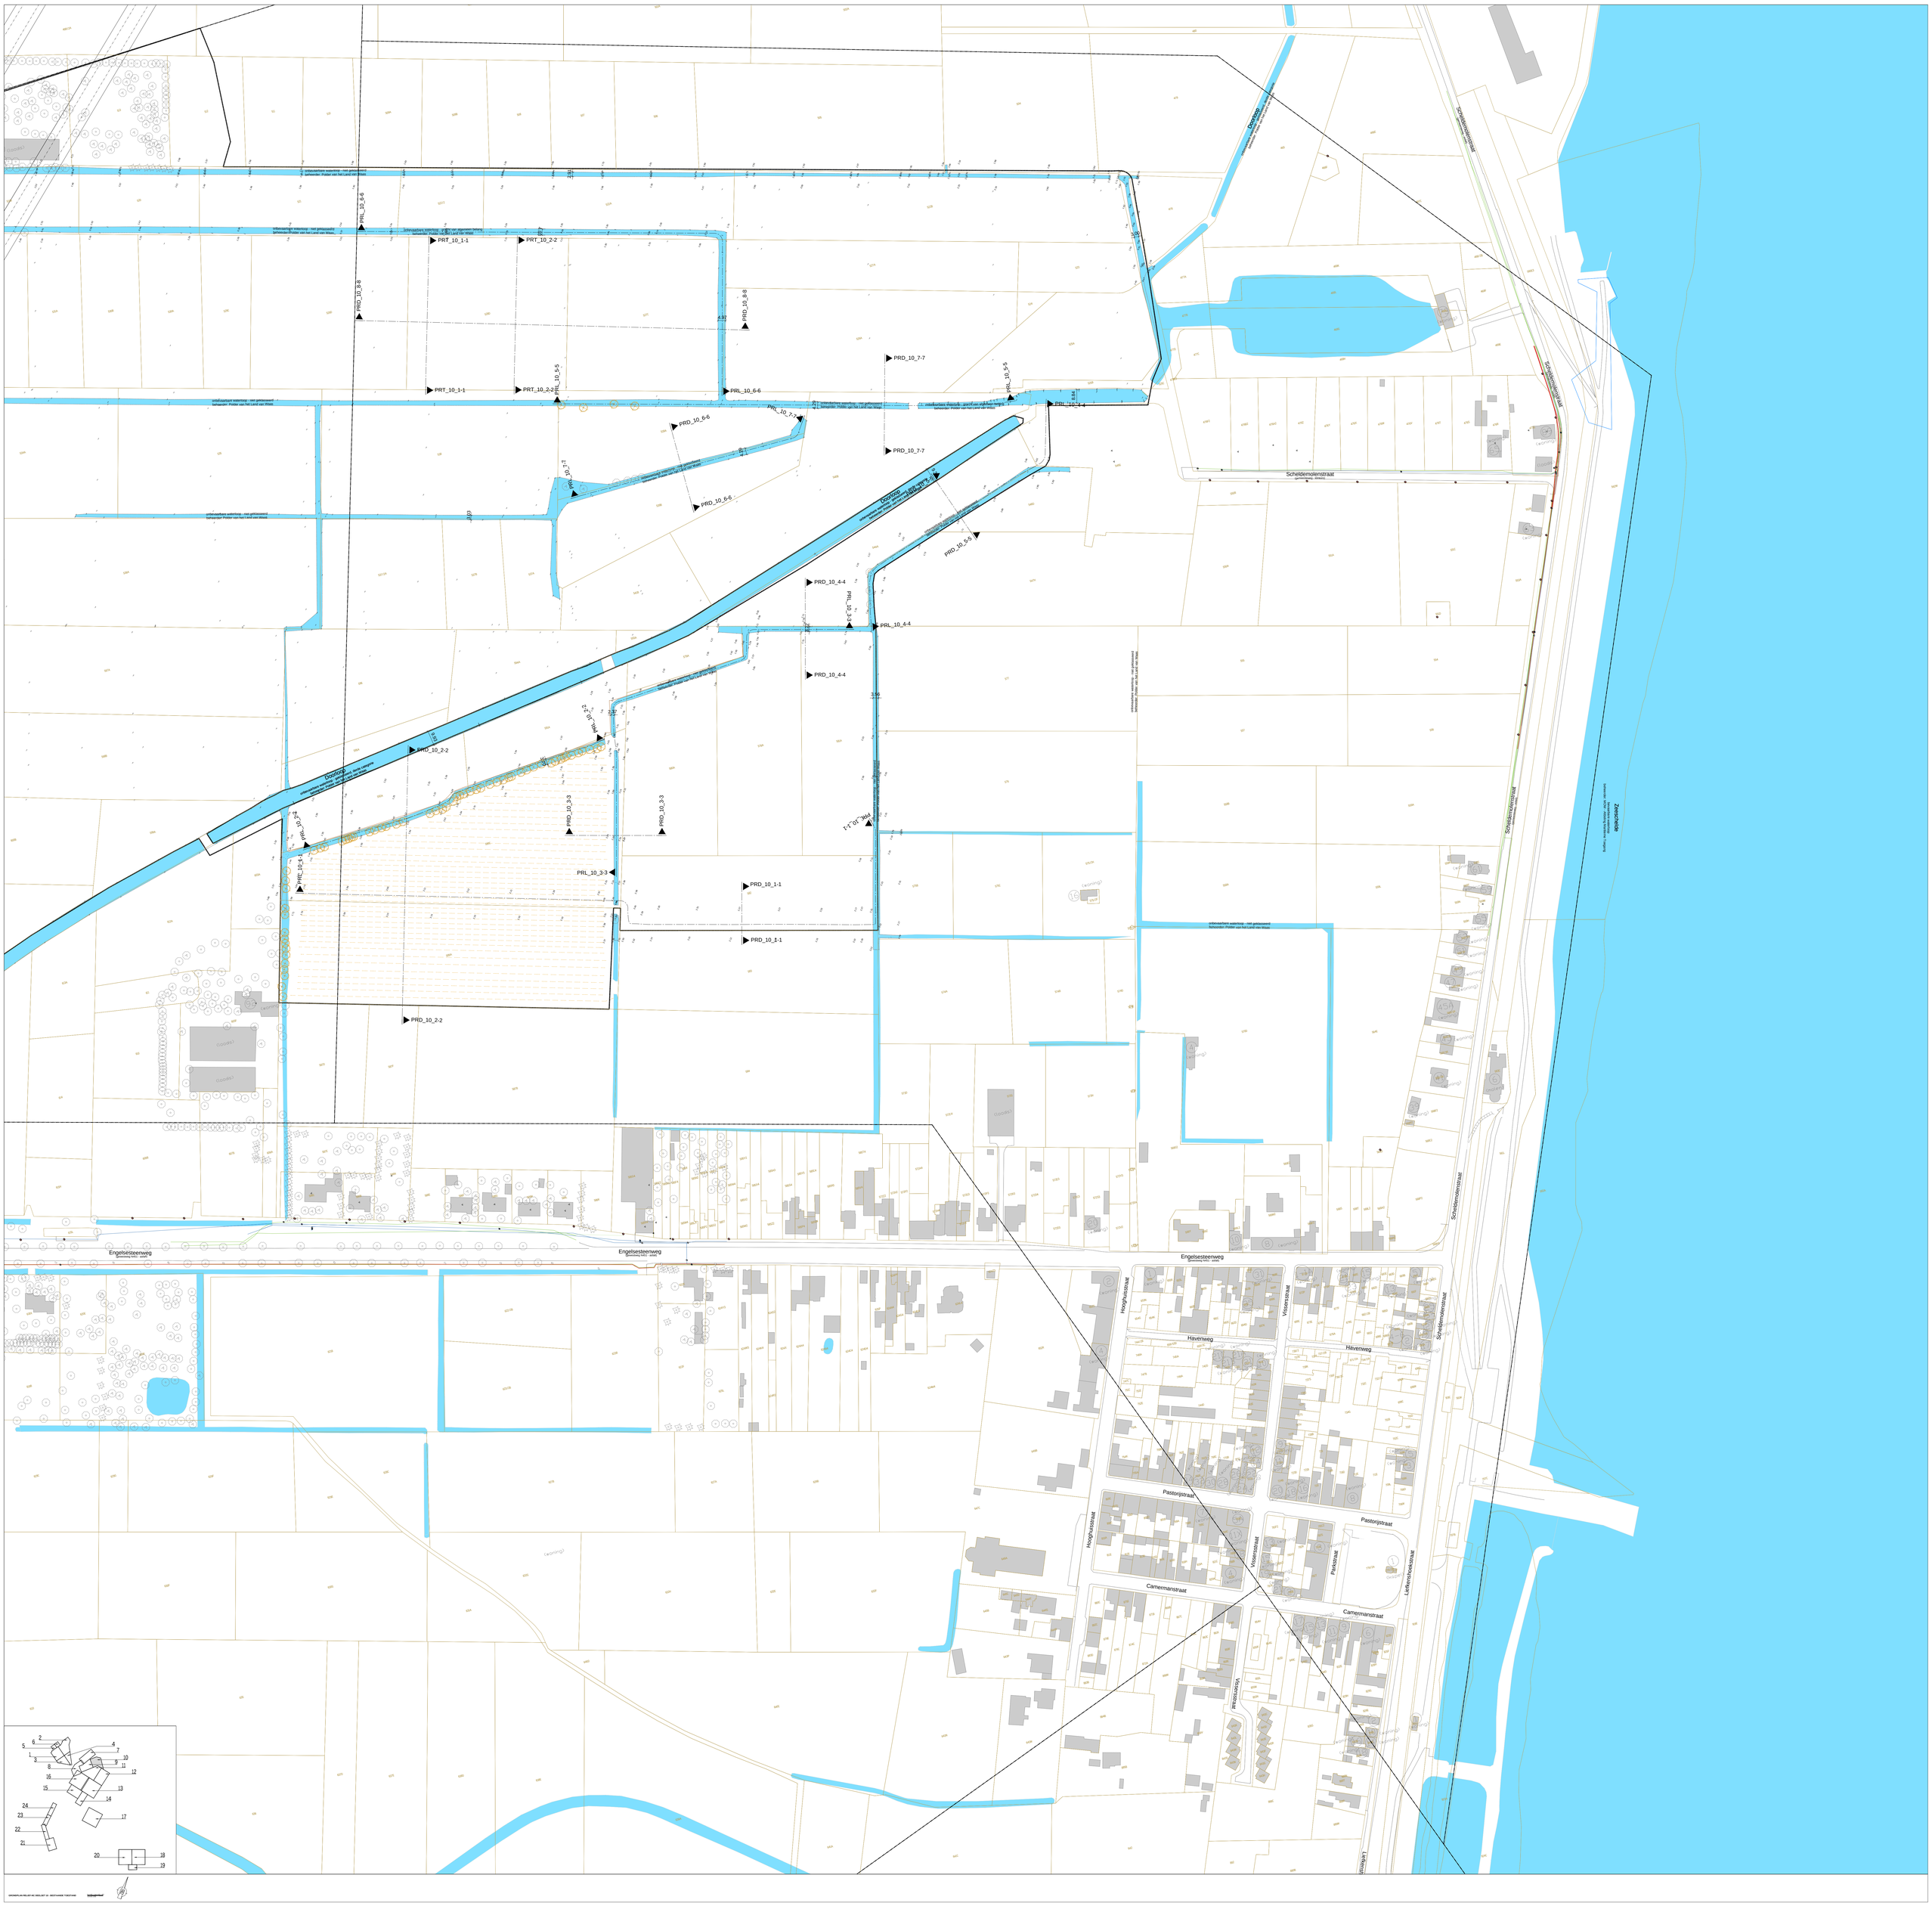
Scheldemolenstraat
Scheldemolenweg
Scheldemolenstraat
Scheldemolenstraat
Scheldemolenstraat