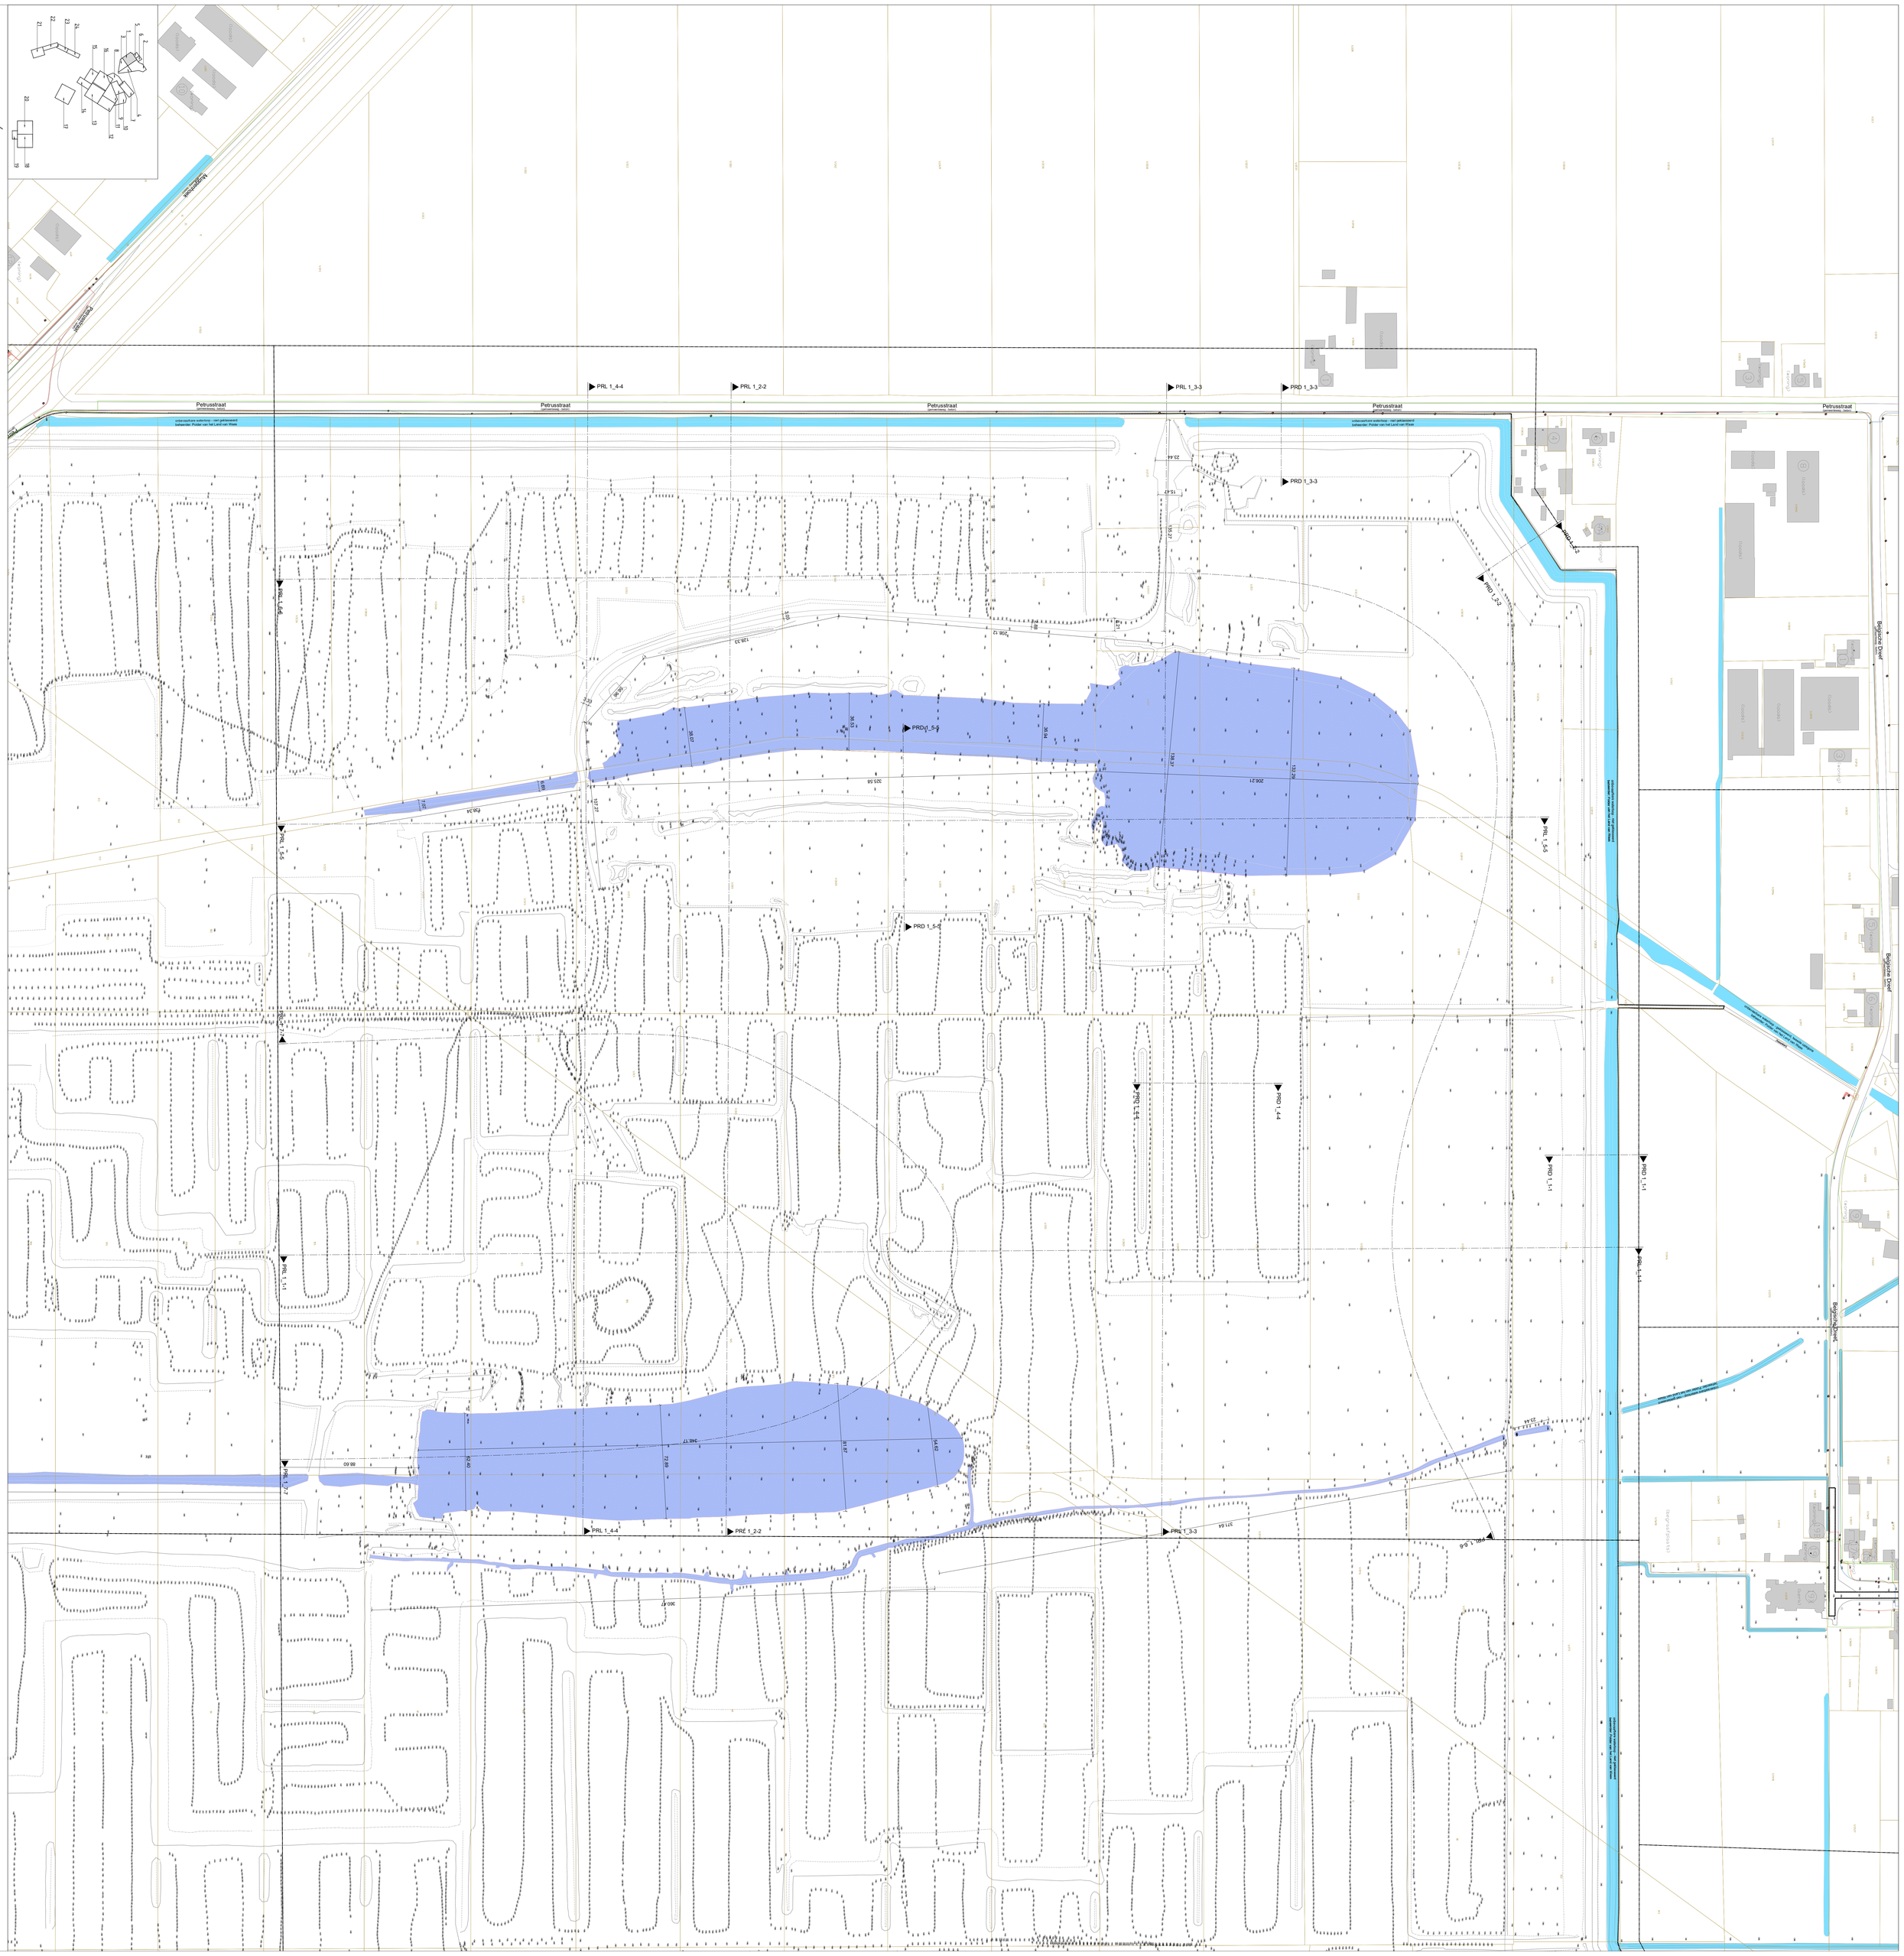
Petrusstraat
Bagijnsche Dreef
Noordzeekanaal
PRL 1_4-4
PRL 1_2-2
PRL 1_3-3
PRD 1_3-3
PRD 1_2-2
PRD1_5-5
PRL 1_5-5
PRL 1_6-6
PRL 1_7-7
PRL 1_1-1
PRD 1_4-4
PRD 1_1-1
PRL 1_5-5
PRL 1_3-3
PRL 1_2-2
PRL 1_4-4