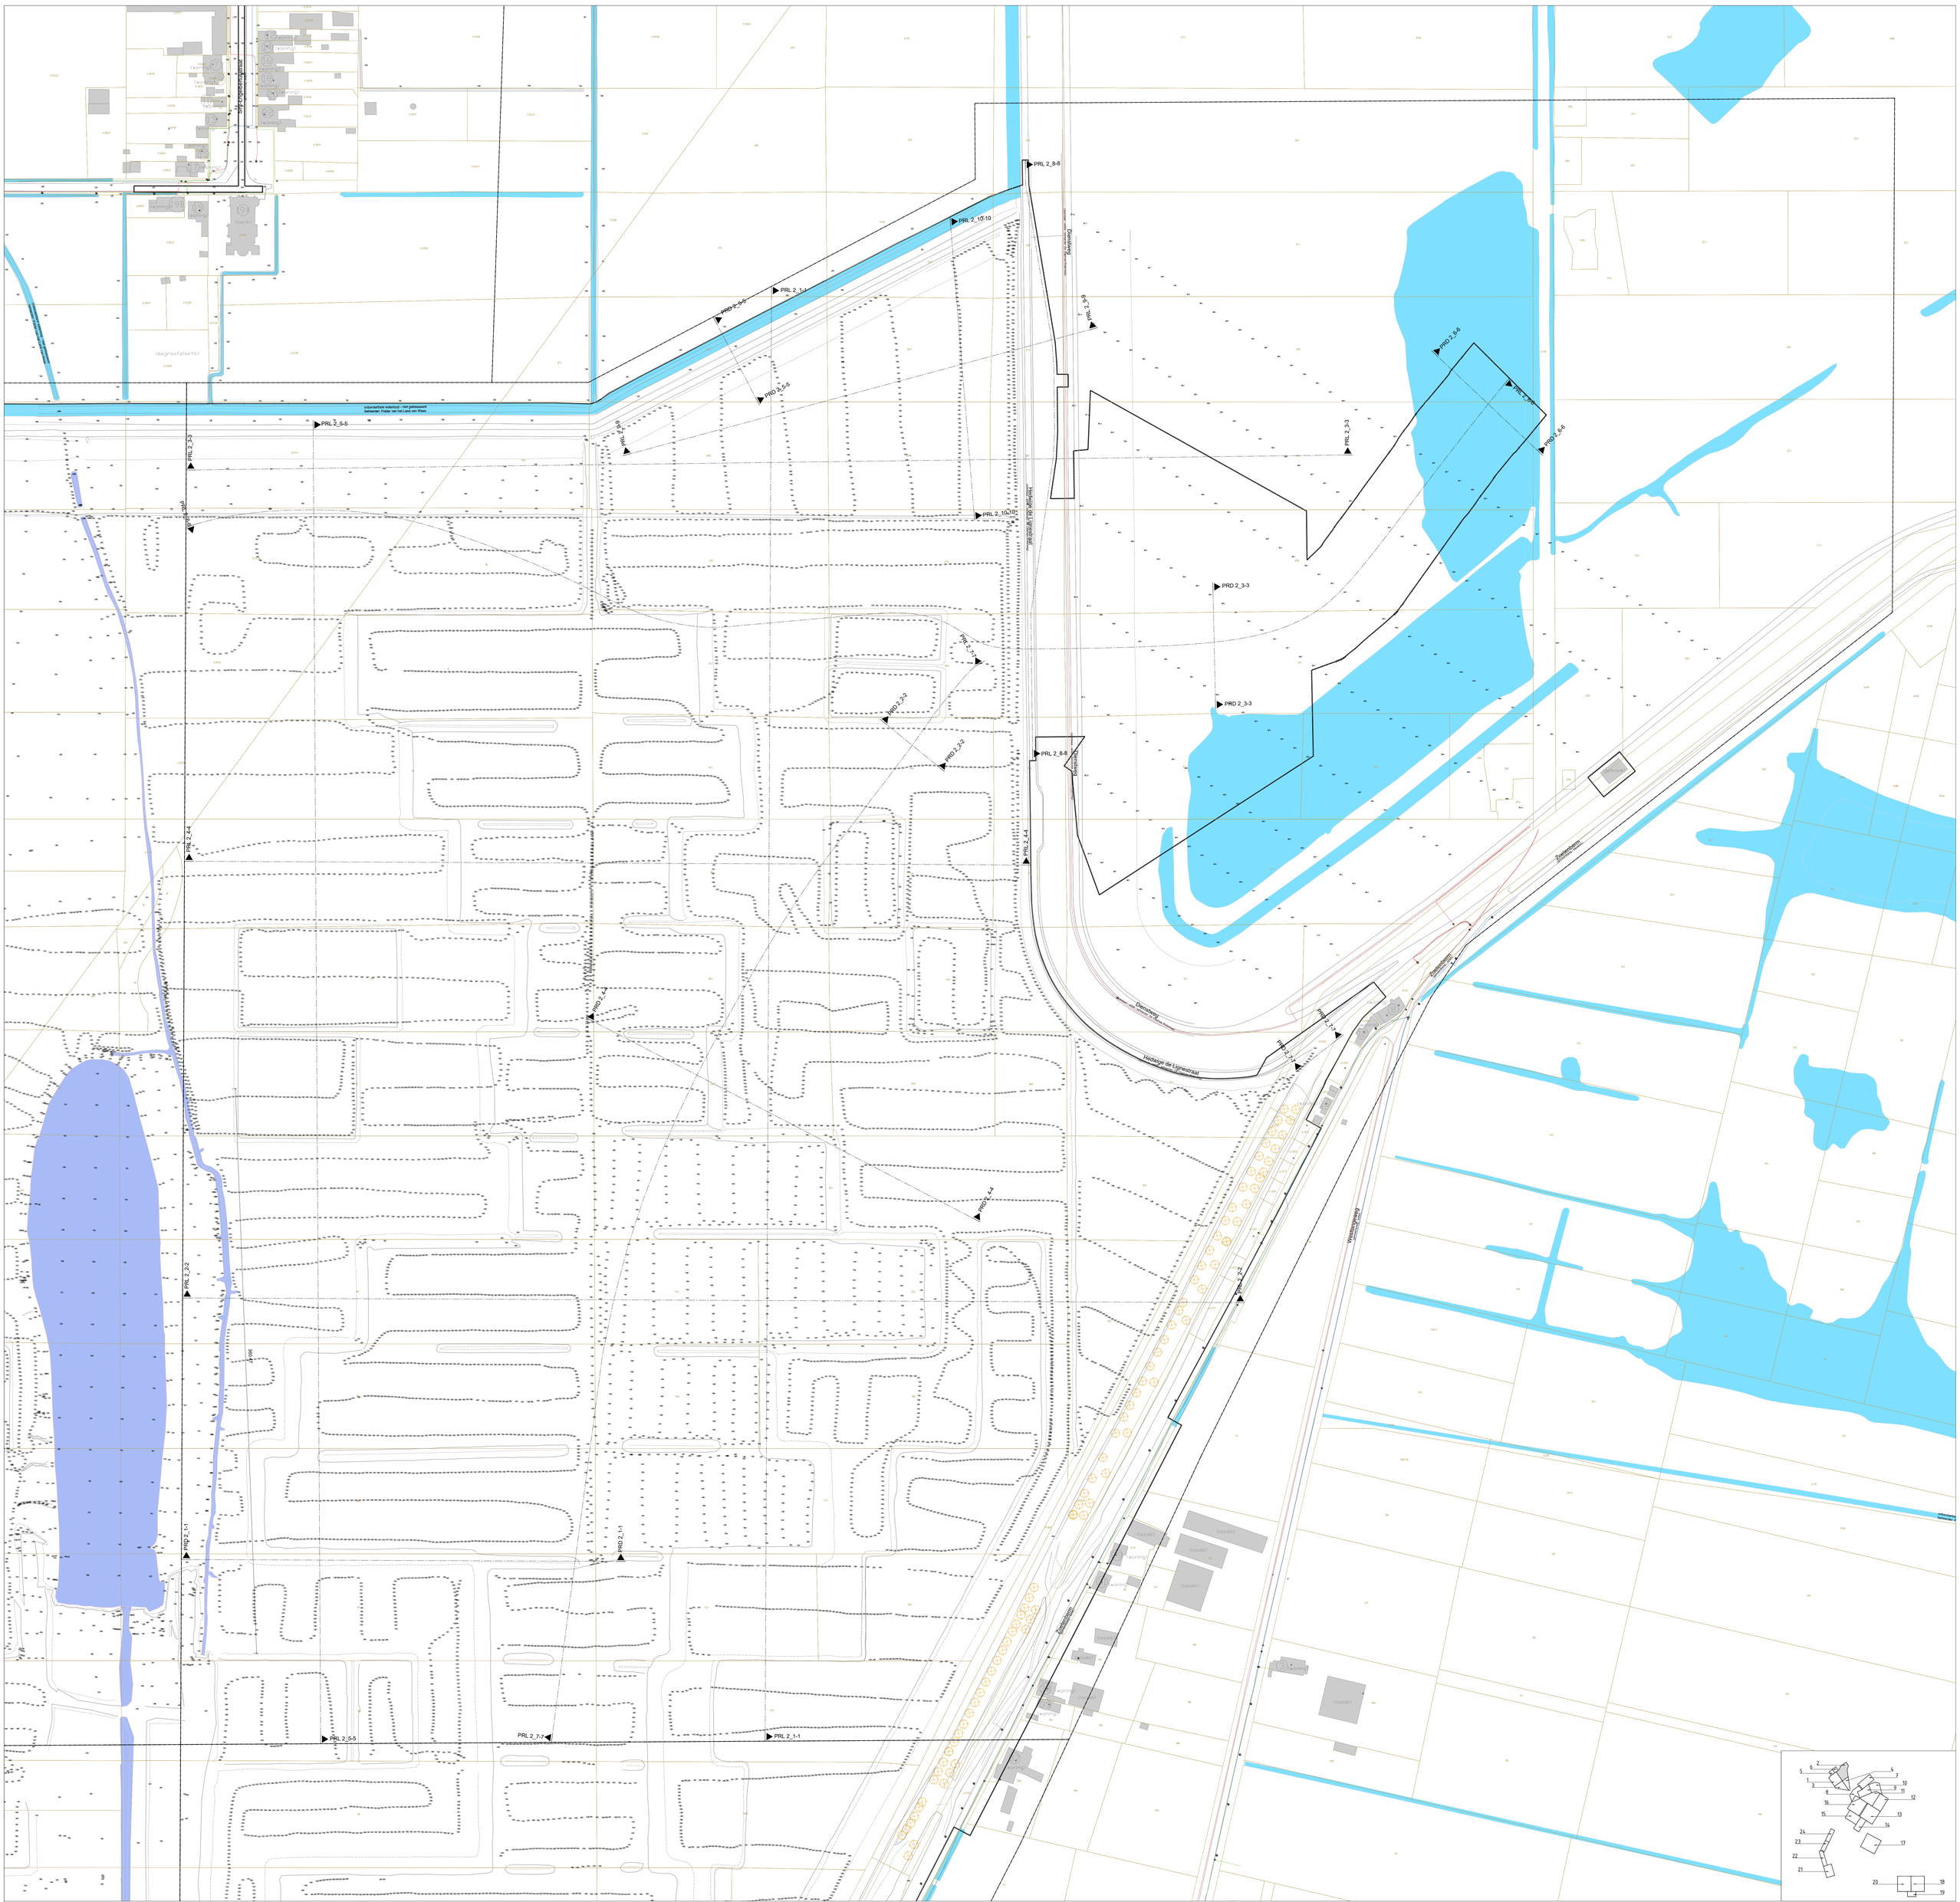
PRL 2_8-8
PRL 2_10-10
PRD 2_5-5
PRL 2_1-1
PRD 2_6-6
PRL 2_5-5
PRL 2_3-3
PRD 2_3-3
PRL 2_10-10
PRD 2_7-7
PRD 2_2-2
PRL 2_8-8
PRL 2_4-4
PRD 2_4-4
PRL 2_2-2
PRD 2_1-1
PRL 2_7-7
Dienstweg
Hedwige de Lignestraat
Zoetelhem
Westmarkweg
Hoofdweg
Hoofdgeul van de Wuste Wel
Ringdijk
Ringdijk
Ringdijk