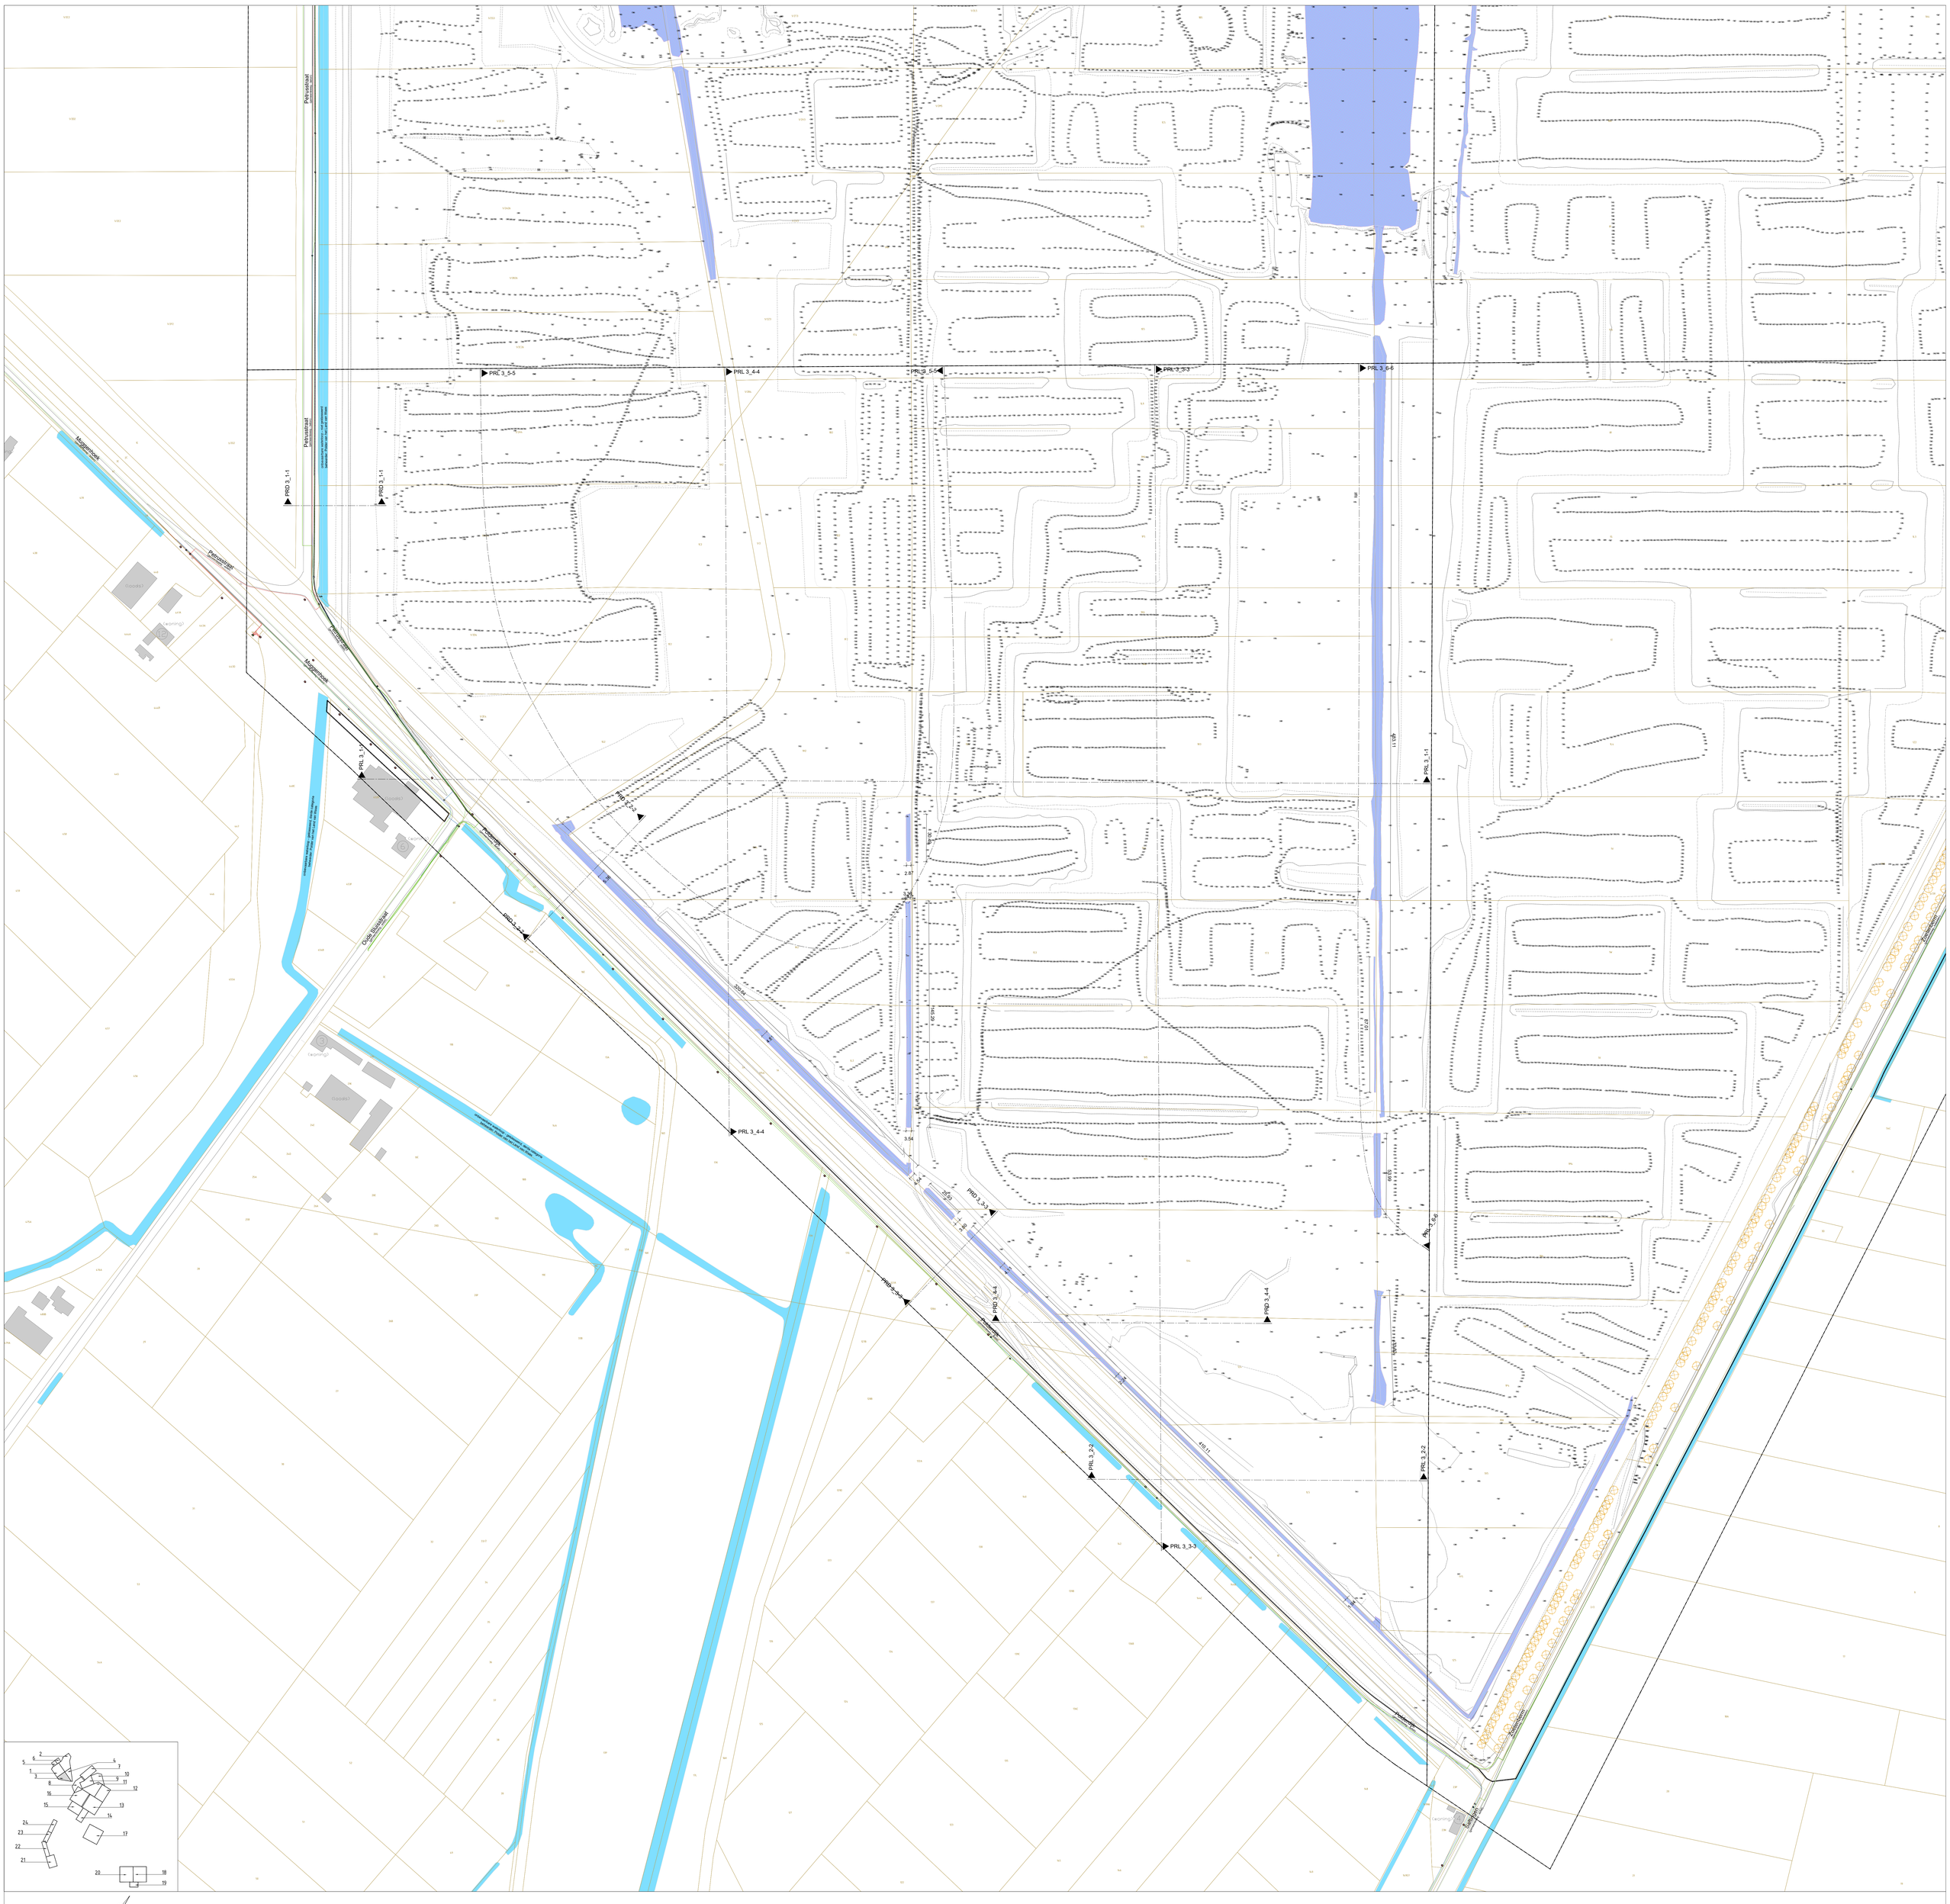
Petrusstraat
Margriethoek
Oude Bilderdijkstraat
Zoutkiemen
PRL 3_5-5
PRL 3_4-4
PRL 3_5-5
PRL 3_3-3
PRL 3_6-6
PRD 3_1-1
PRL 3_1-1
PRL 3_2-2
PRL 3_3-3
PRD 3_3-3
PRD 3_4-4
PRD 3_4-4
PRL 3_2-2
PRL 3_3-3
PRL 3_4-4
PRL 3_2-2
PRL 3_3-3
PRL 3_2-2
PRL 3_1-1
PRL 3_6-6
(goods)
(woning)
(woning)
(goods)
(woning)
(goods)
(woning)
(woning)
2.87
3.54
3.54
2.87
3.54
2.87
3.54
2.87