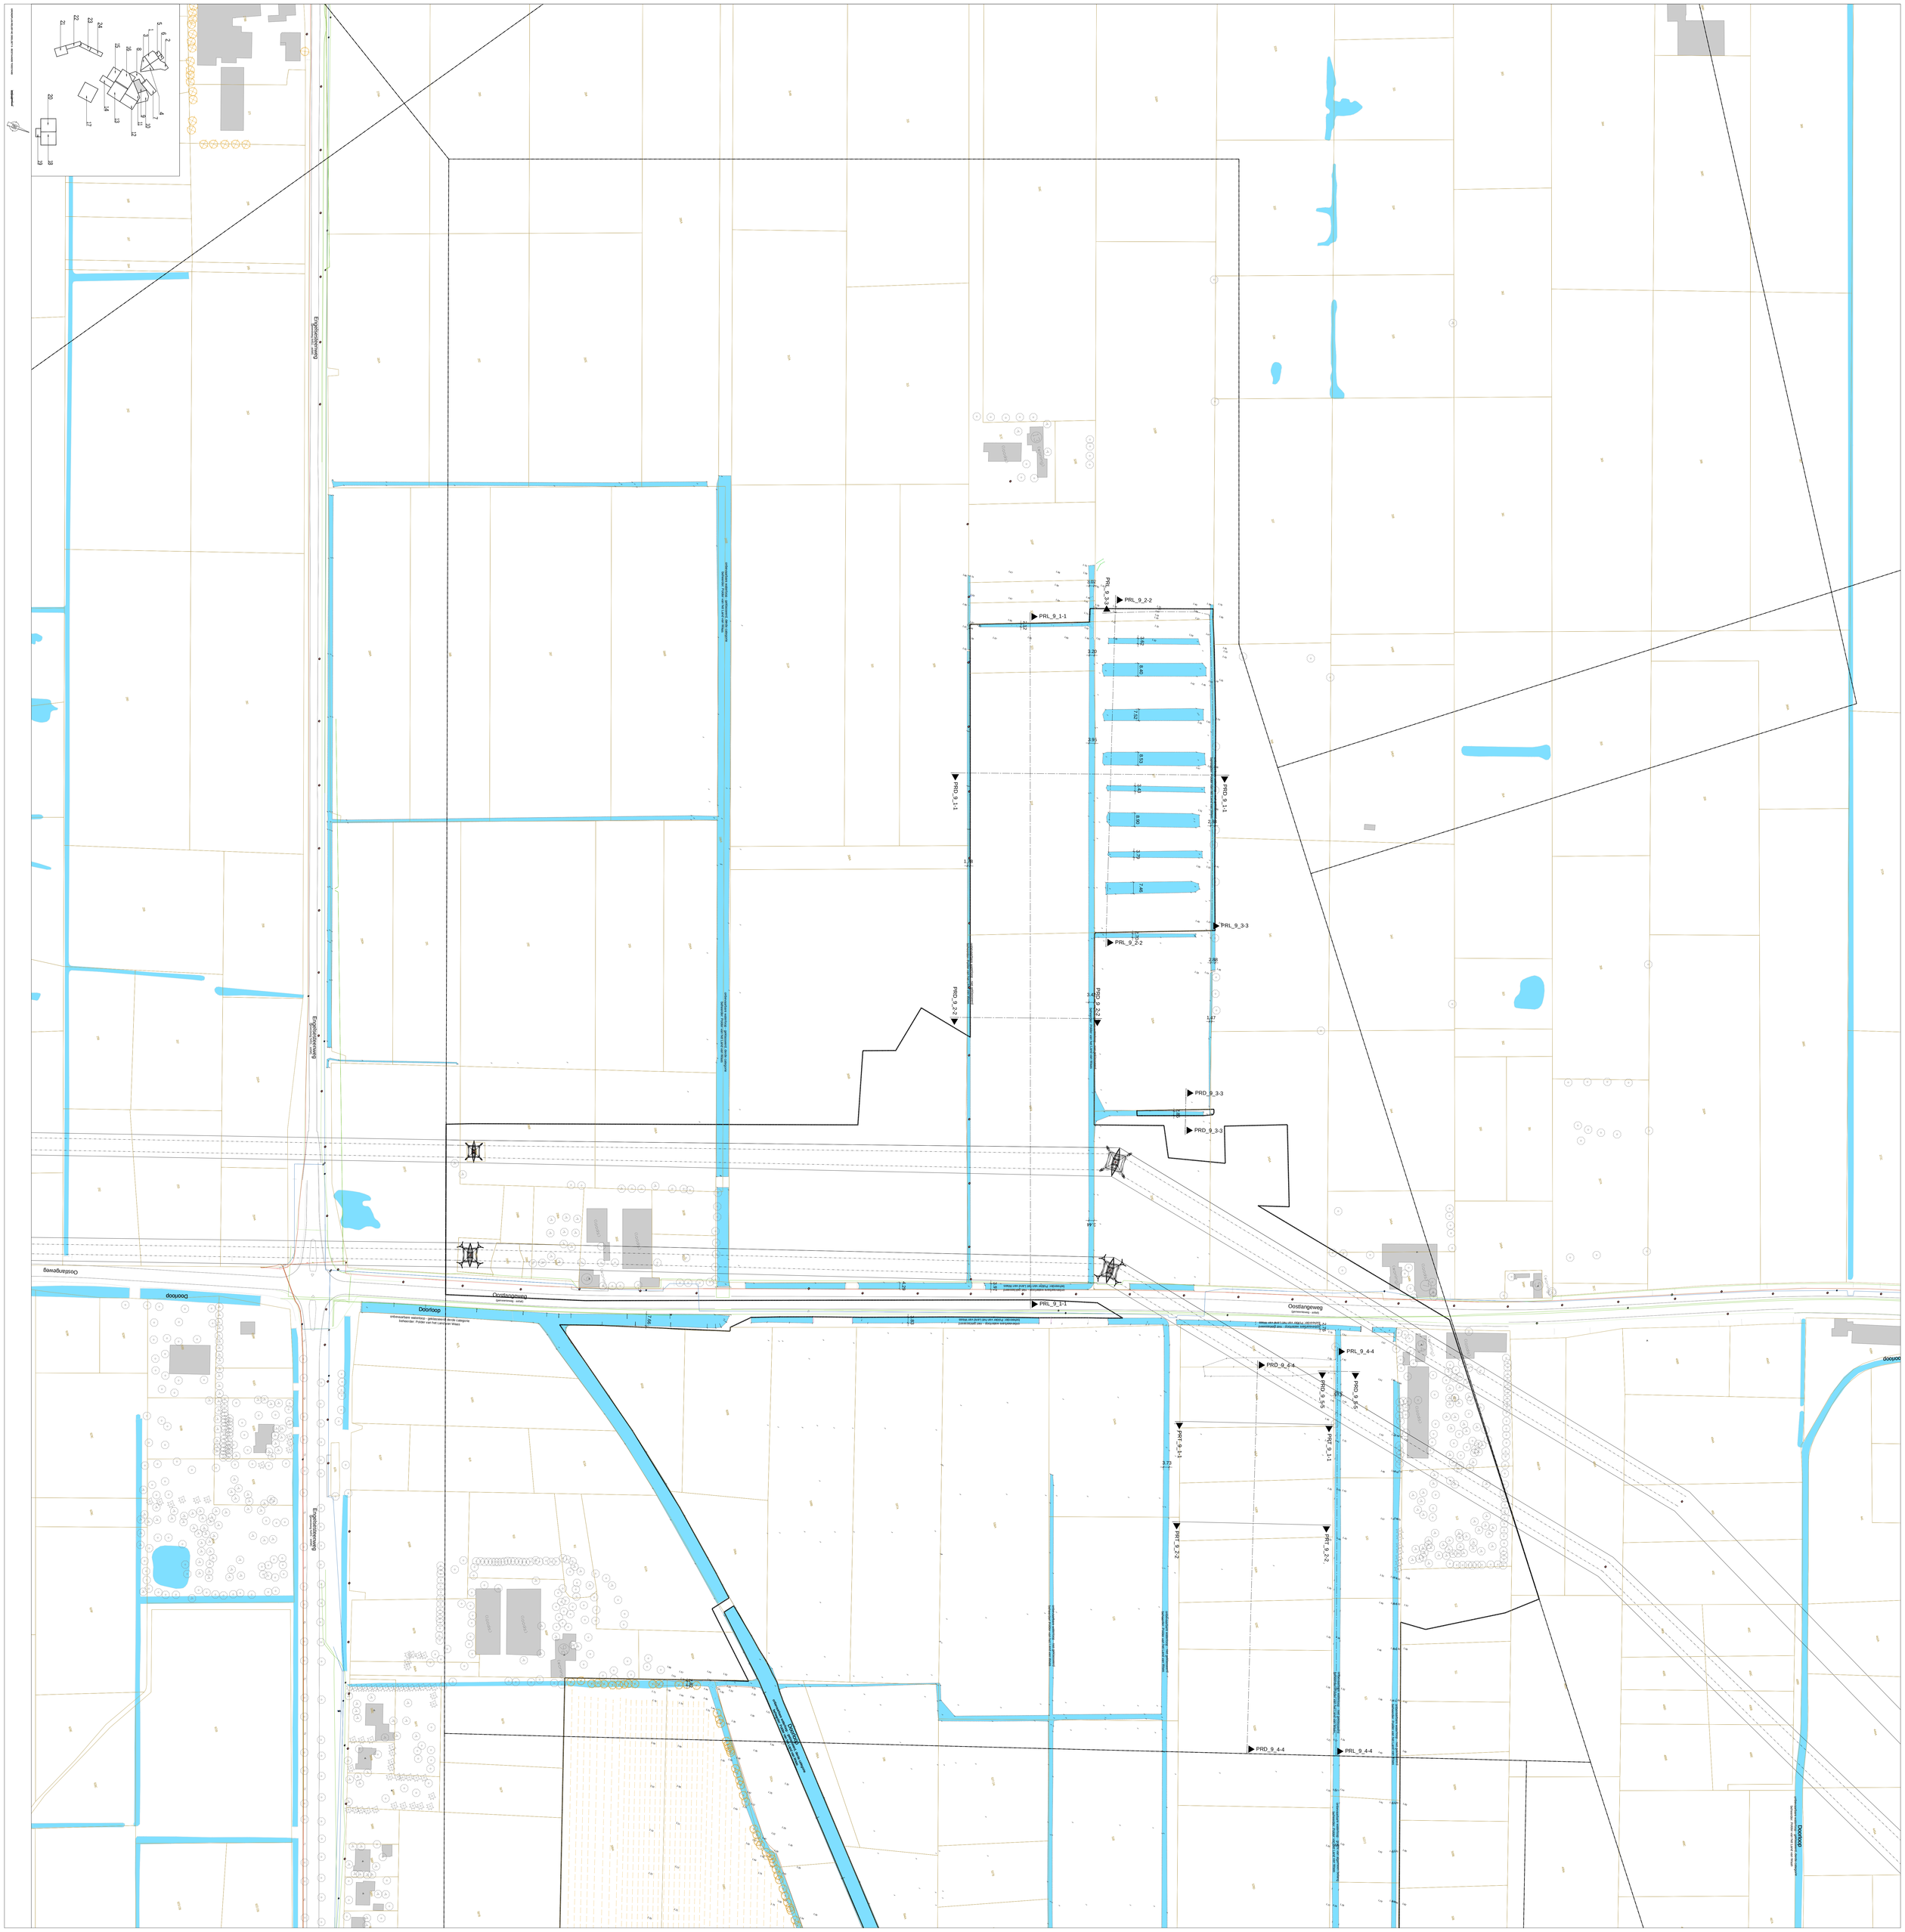
Oostlangeweg
Doorloop
Engelmechlenweg
PRL_9_1-1
PRL_9_2-2
PRL_9_3-3
PRL_9_4-4
PRD_9_1-1
PRD_9_2-2
PRD_9_3-3
PRD_9_4-4
PRD_9_5-5
PRT_9_1-1
PRT_9_2-2