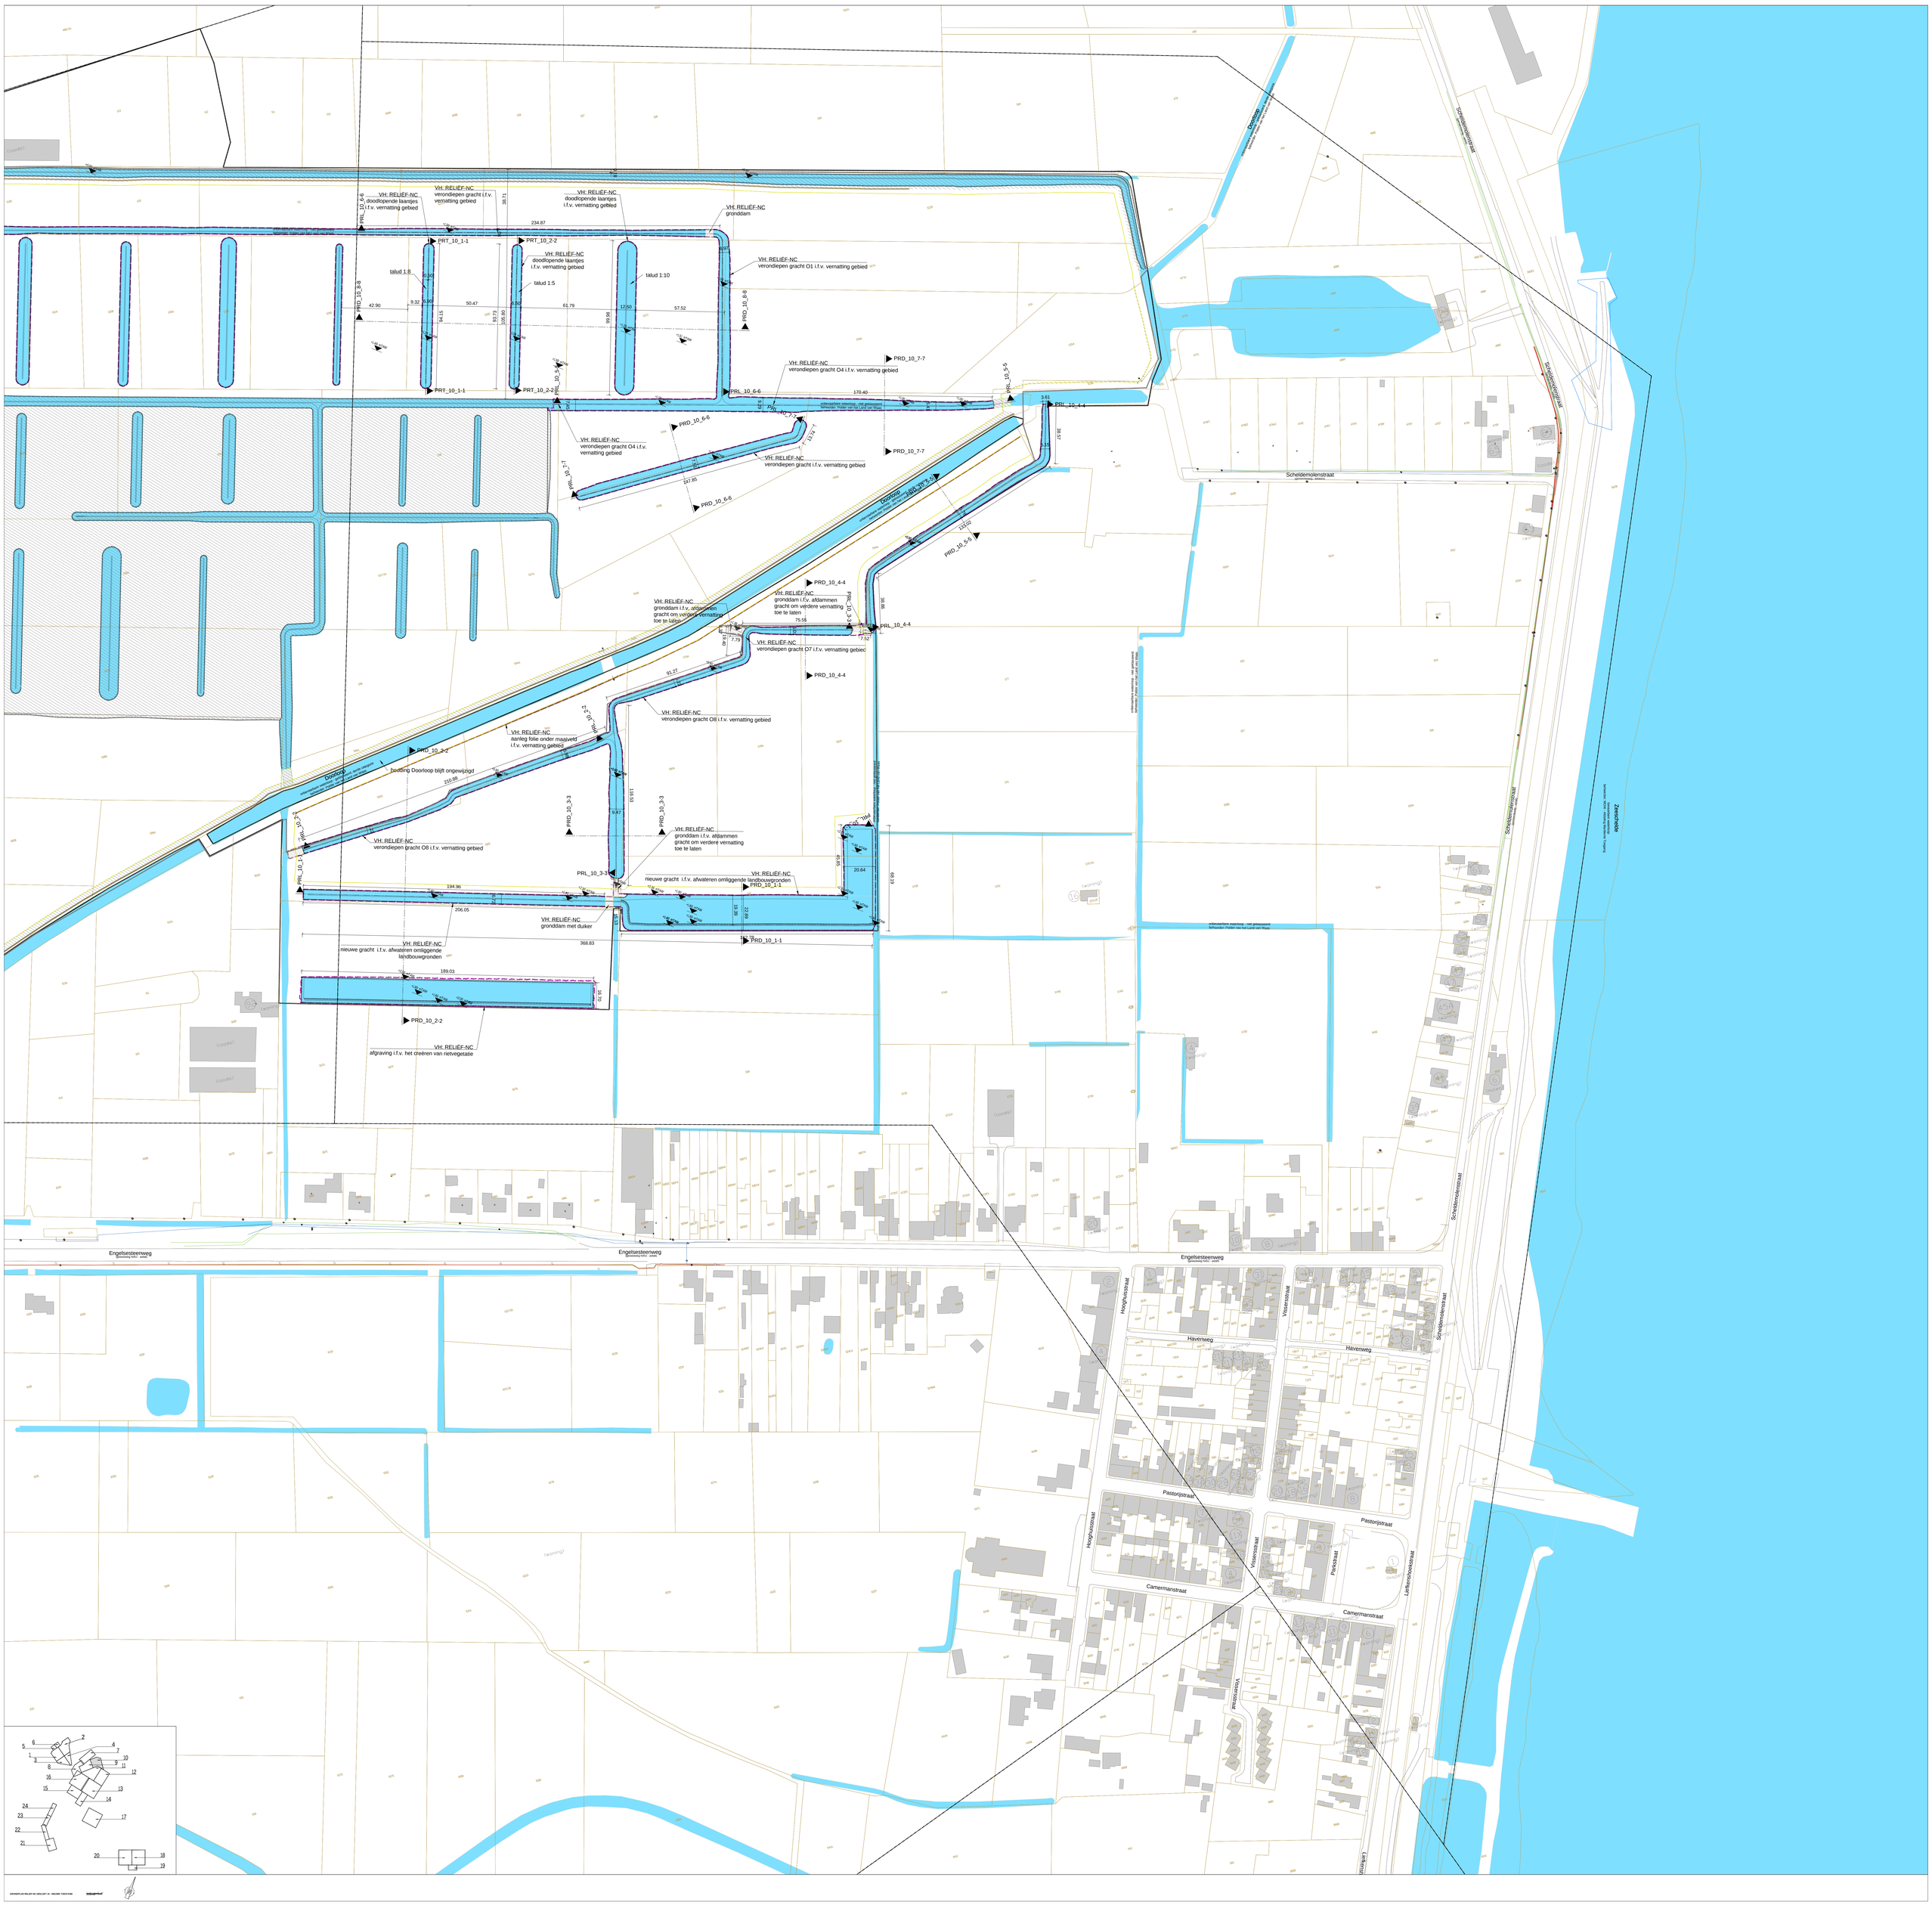
VH: RELIËF-NC
doodlopende laantjes
i.f.v. vernatting gebied
VH: RELIËF-NC
verondiepen gracht i.f.v.
vernatting gebied
VH: RELIËF-NC
doodlopende laantjes
i.f.v. vernatting gebied
VH: RELIËF-NC
gronddam
VH: RELIËF-NC
verondiepen gracht O1 i.f.v. vernatting gebied
VH: RELIËF-NC
doodlopende laantjes
i.f.v. vernatting gebied
talud 1:8
talud 1:5
talud 1:10
VH: RELIËF-NC
verondiepen gracht O4 i.f.v. vernatting gebied
VH: RELIËF-NC
verondiepen gracht O4 i.f.v.
vernatting gebied
VH: RELIËF-NC
verondiepen gracht i.f.v. vernatting gebied
VH: RELIËF-NC
gronddam i.f.v. afdammen
gracht om verdere vernatting
toe te laten
VH: RELIËF-NC
gronddam i.f.v. afdammen
gracht om verdere vernatting
toe te laten
VH: RELIËF-NC
verondiepen gracht O7 i.f.v. vernatting gebied
VH: RELIËF-NC
verondiepen gracht O8 i.f.v. vernatting gebied
VH: RELIËF-NC
aanleg folie onder maaiveld
i.f.v. vernatting gebied
Doorloop
bedding Doorloop blijft ongewijzigd
VH: RELIËF-NC
verondiepen gracht O8 i.f.v. vernatting gebied
VH: RELIËF-NC
gronddam i.f.v. afdammen
gracht om verdere vernatting
toe te laten
VH: RELIËF-NC
nieuwe gracht i.f.v. afwateren omliggende landbouwgronden
VH: RELIËF-NC
gronddam met duiker
VH: RELIËF-NC
nieuwe gracht i.f.v. afwateren omliggende
landbouwgronden
VH: RELIËF-NC
afgraving i.f.v. het creëren van rietvegetatie
Doorloop
Scheldemolenstraat
Engelsesteenweg
Havenweg
Pastorijstraat
Camermanstraat
Hoogkiezenstraat
Visserstraat
Parkstraat
Lieftinckhoekstraat
Zeedijkdorp