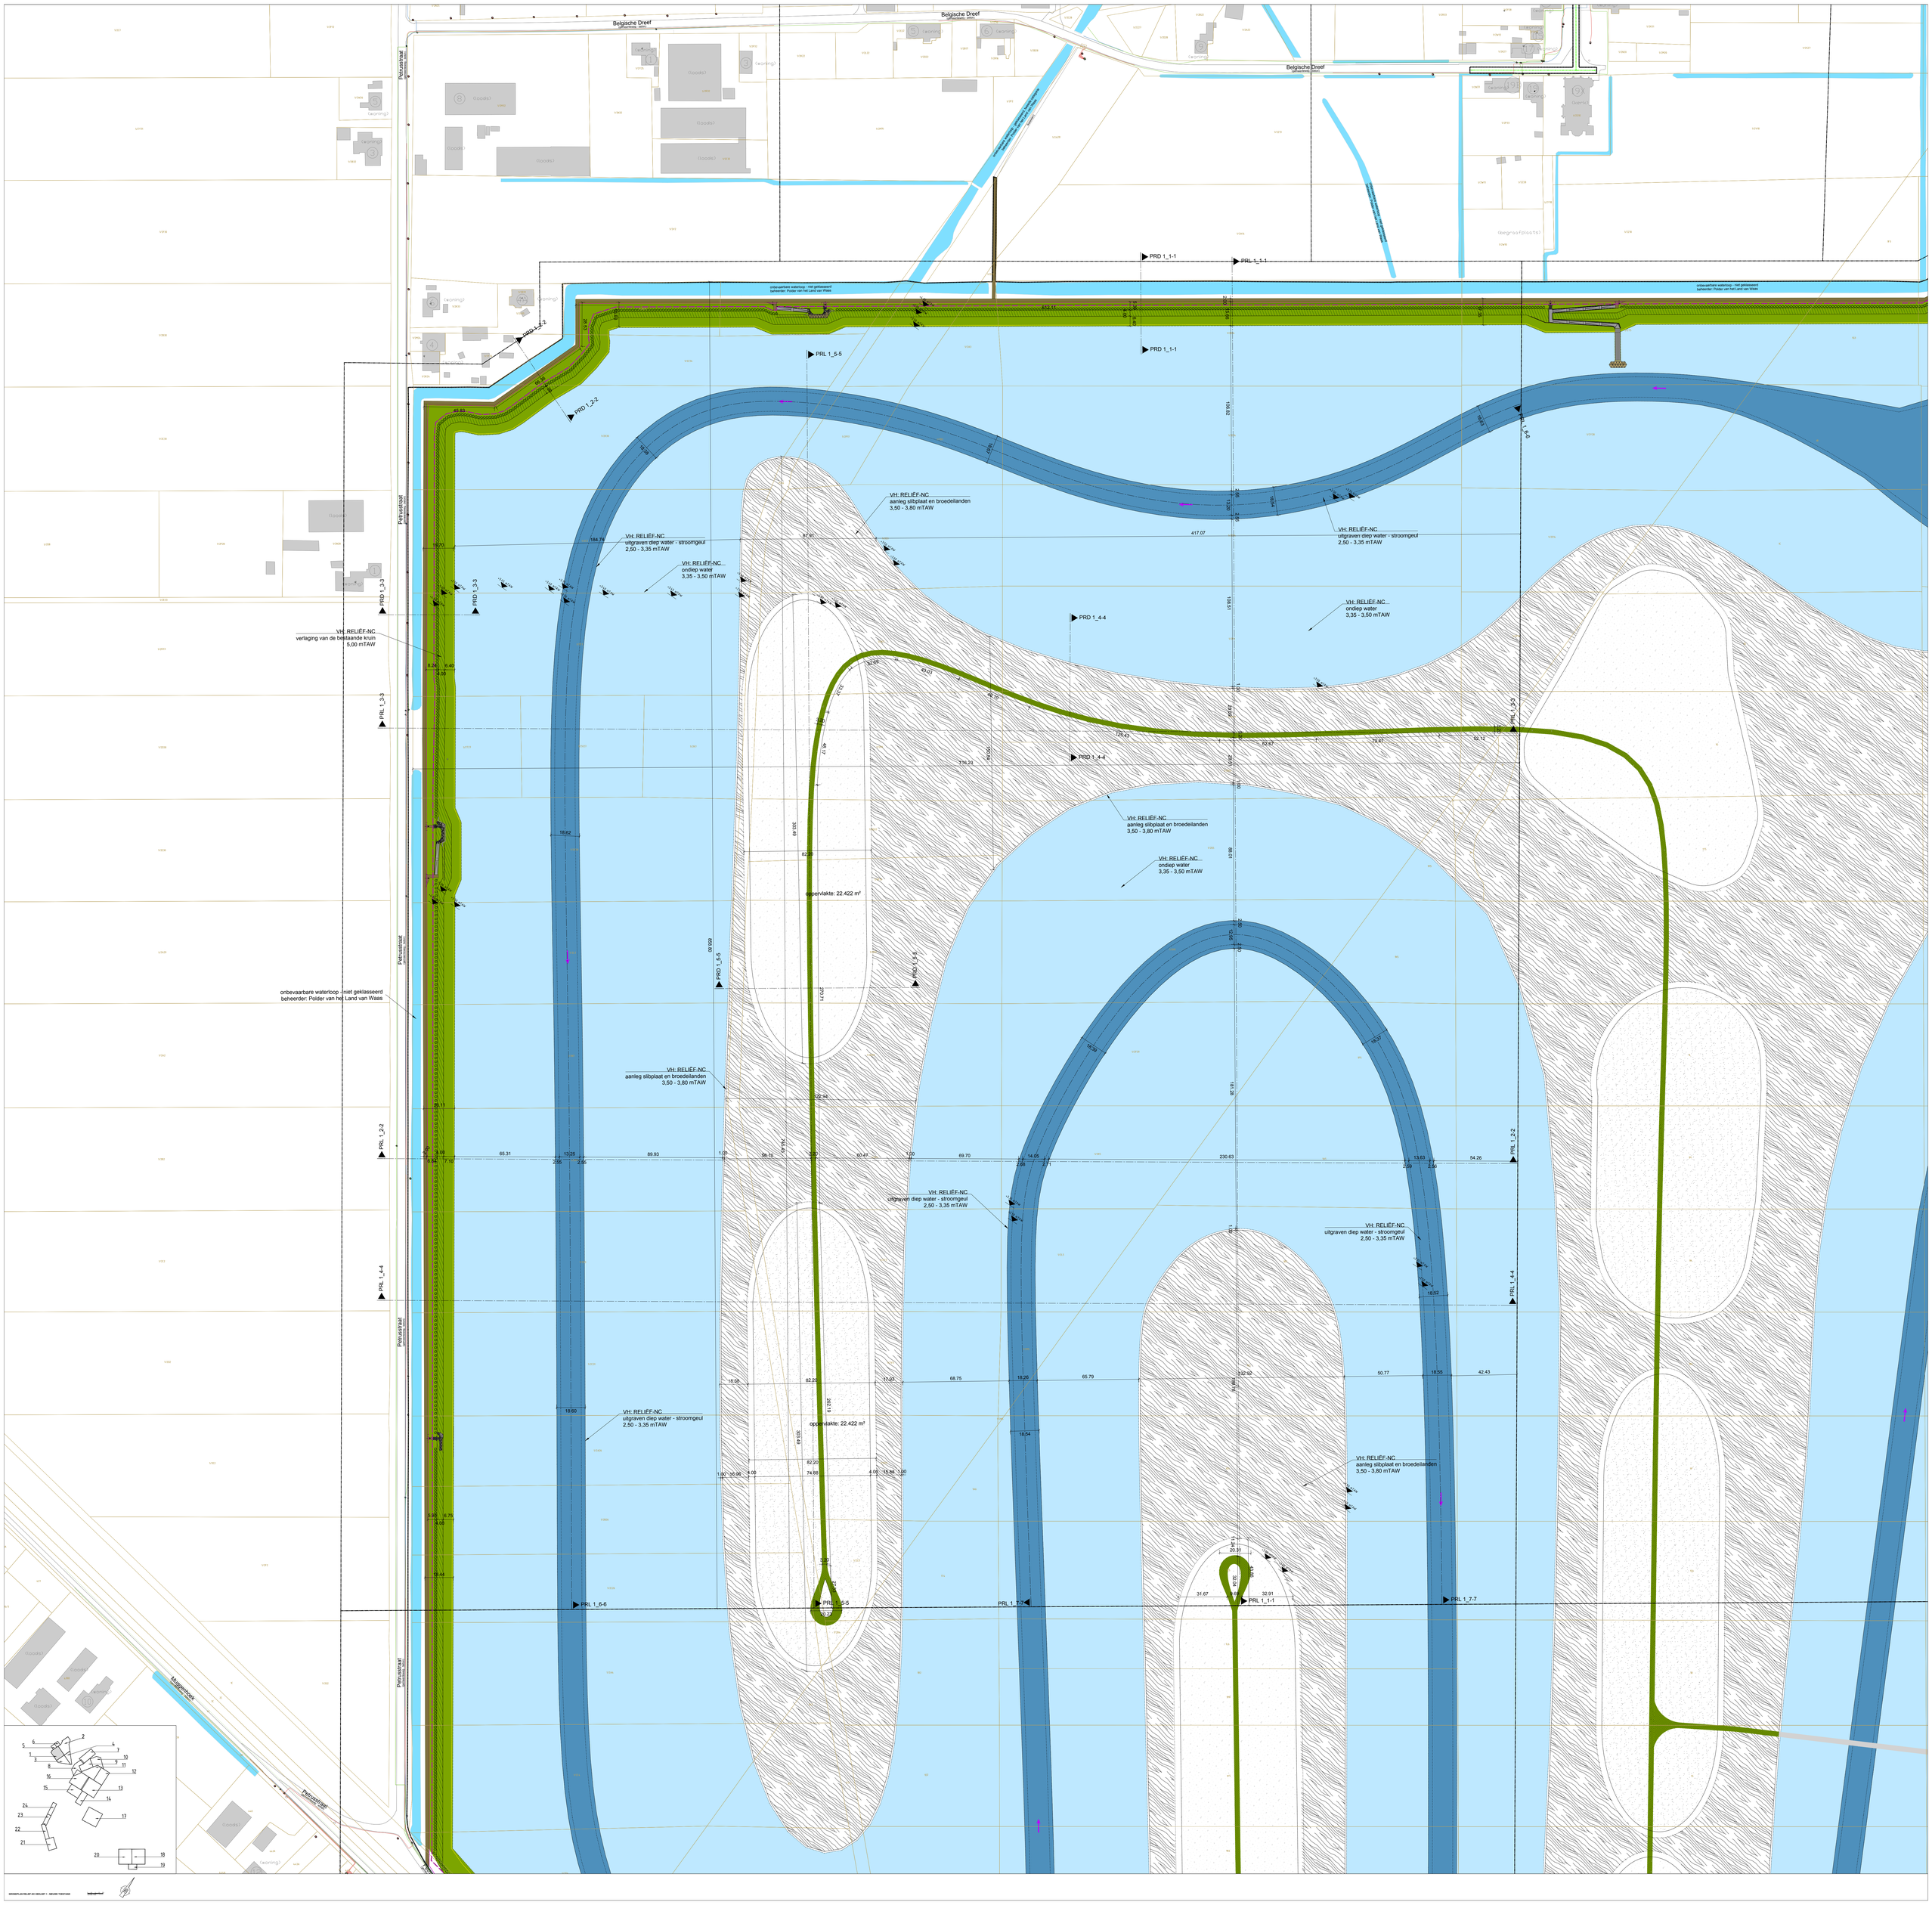
Belgische Dreef
Petrusstraat
onbevaarbare waterloop - niet geklasseerd
beheerder: Polder van het Land van Waas
VH: RELIËF-NC
aanleg slibplaat en broedeilanden
3,50 - 3,80 mTAW
VH: RELIËF-NC
uitgraven diep water - stroomgeul
2,50 - 3,35 mTAW
VH: RELIËF-NC
ondiep water
3,35 - 3,50 mTAW
VH: RELIËF-NC
verlaging van de bestaande kruin
5,00 mTAW
oppervlakte: 22.422 m²
PRD 1_1-1
PRL 1_1-1
PRL 1_5-5
PRD 1_2-2
PRD 1_3-3
PRL 1_3-3
PRD 1_4-4
PRL 1_2-2
PRL 1_4-4
PRL 1_6-6
PRL 1_7-7
Mastgenhoek