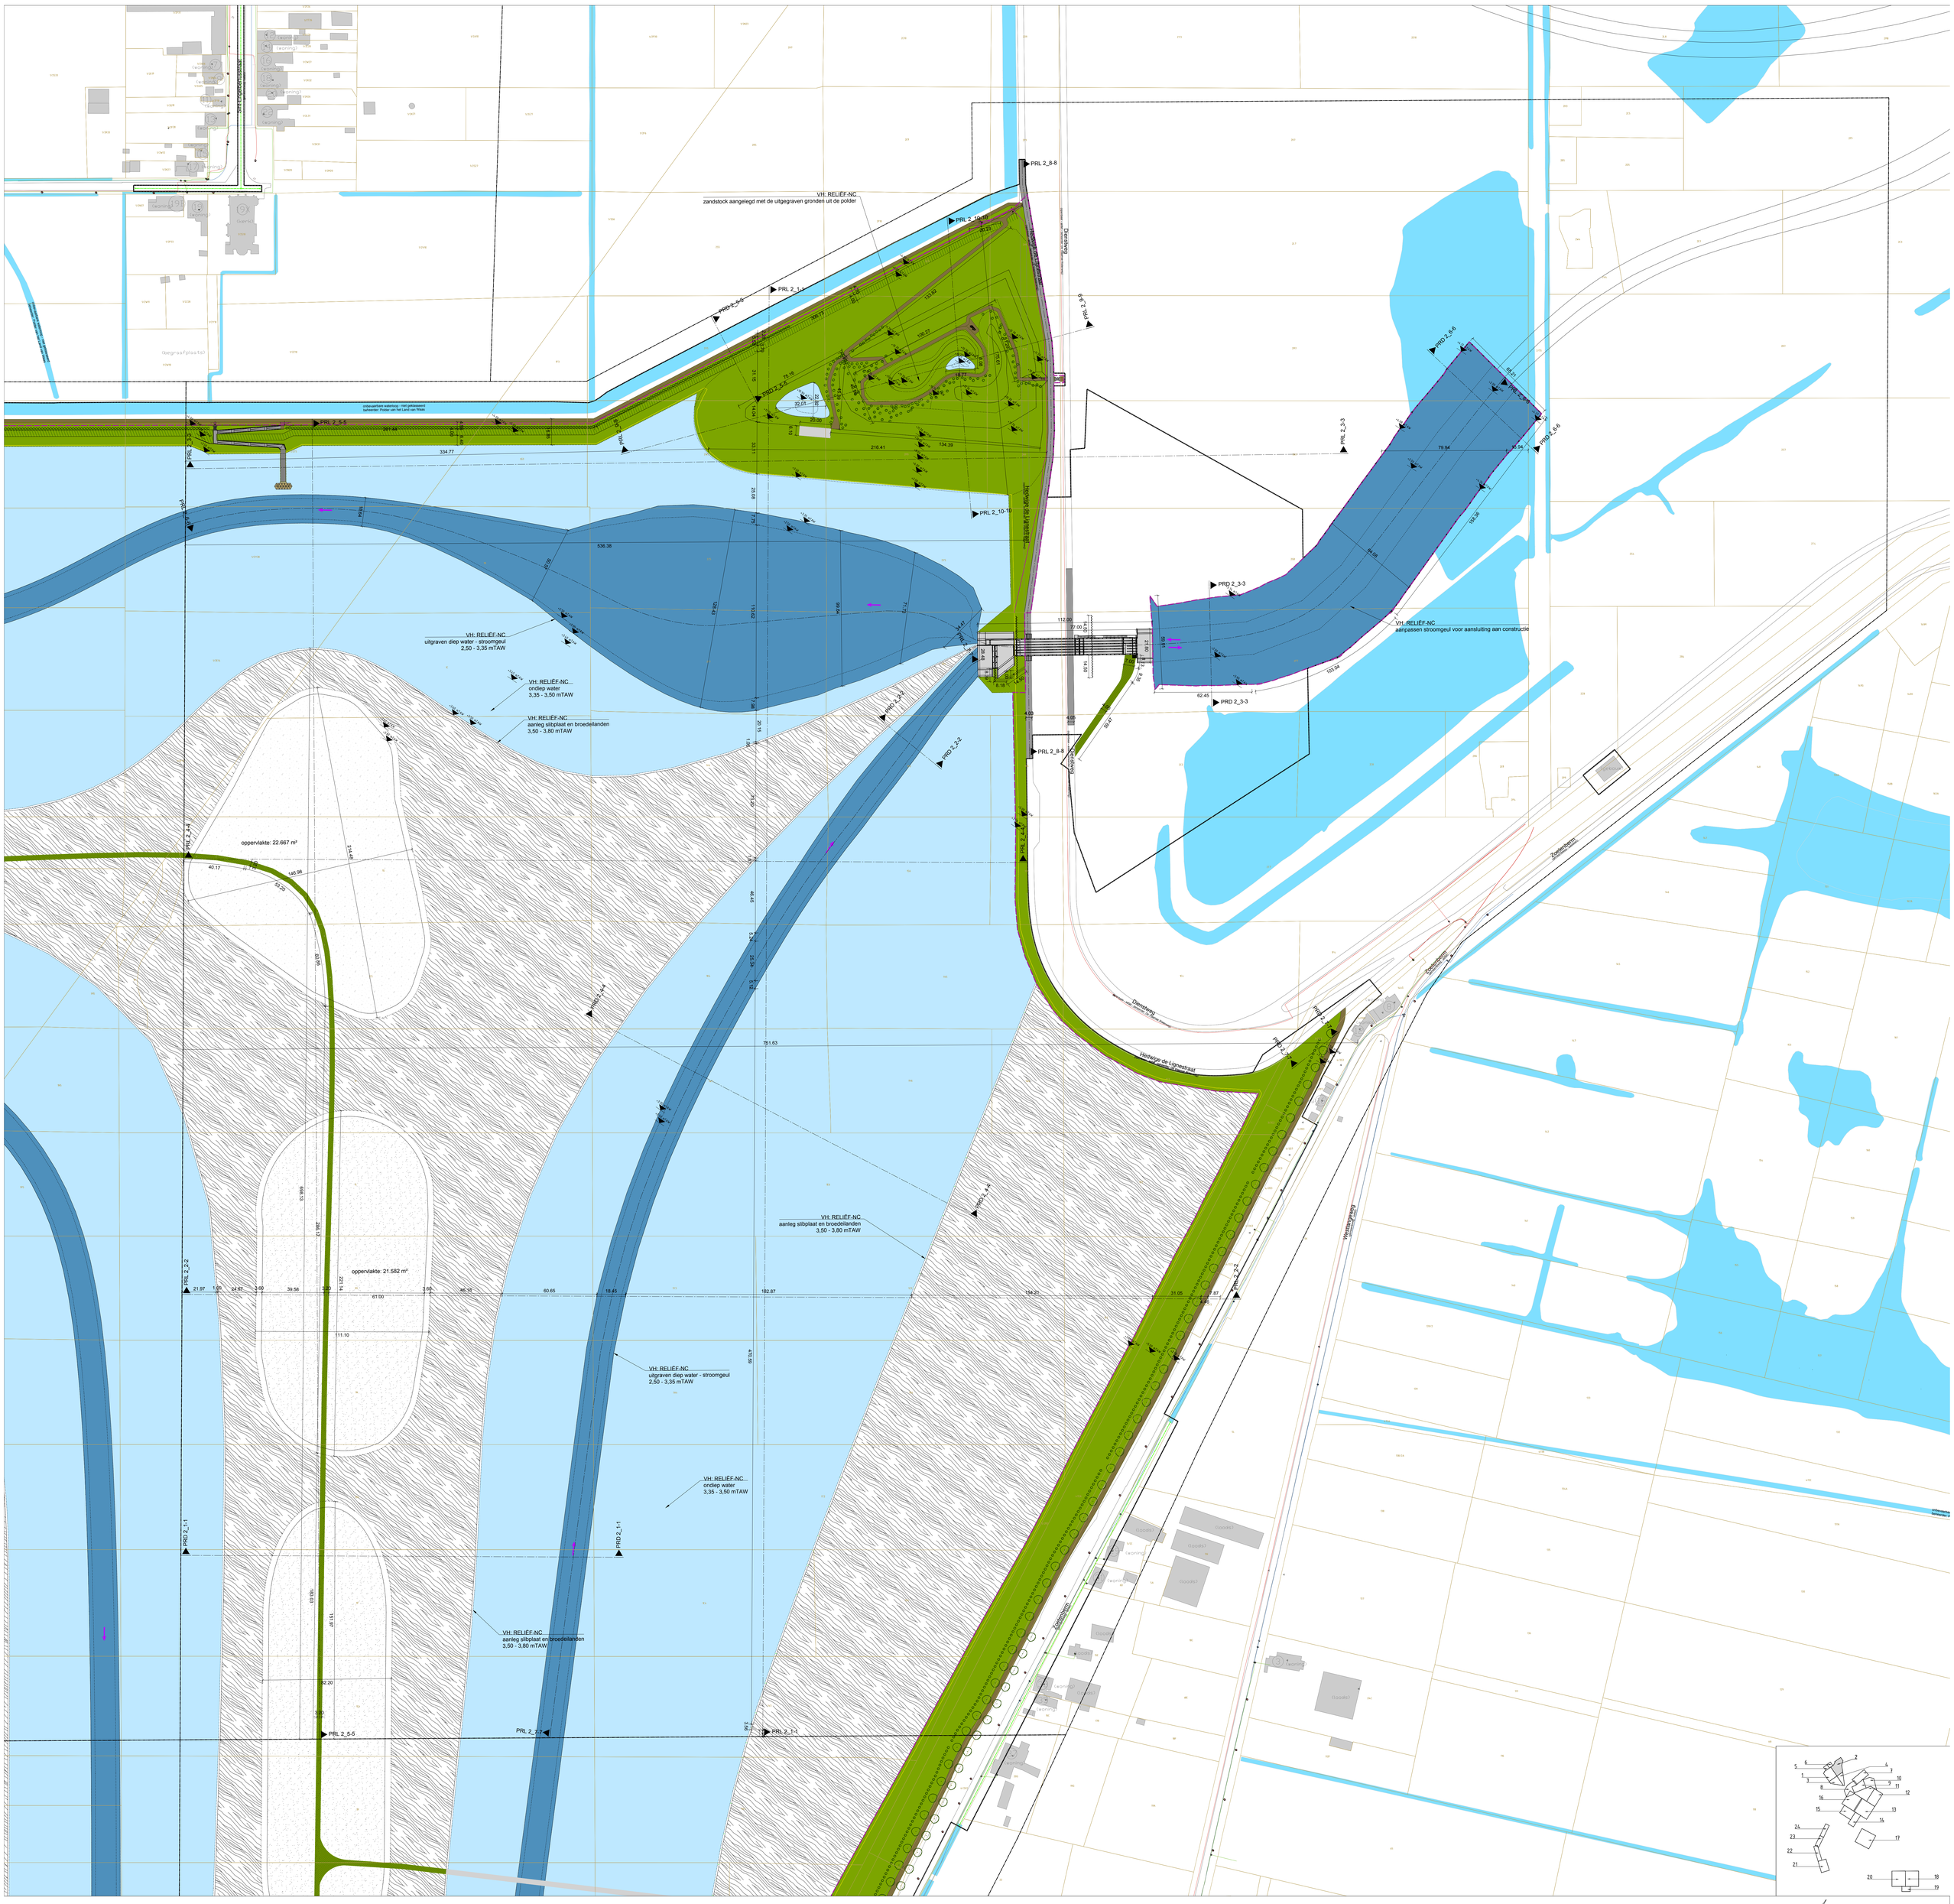

Tauw GROENPLAN RELIËF-NC DEELGEBIED 1 - NIEUWE TUSSTAND