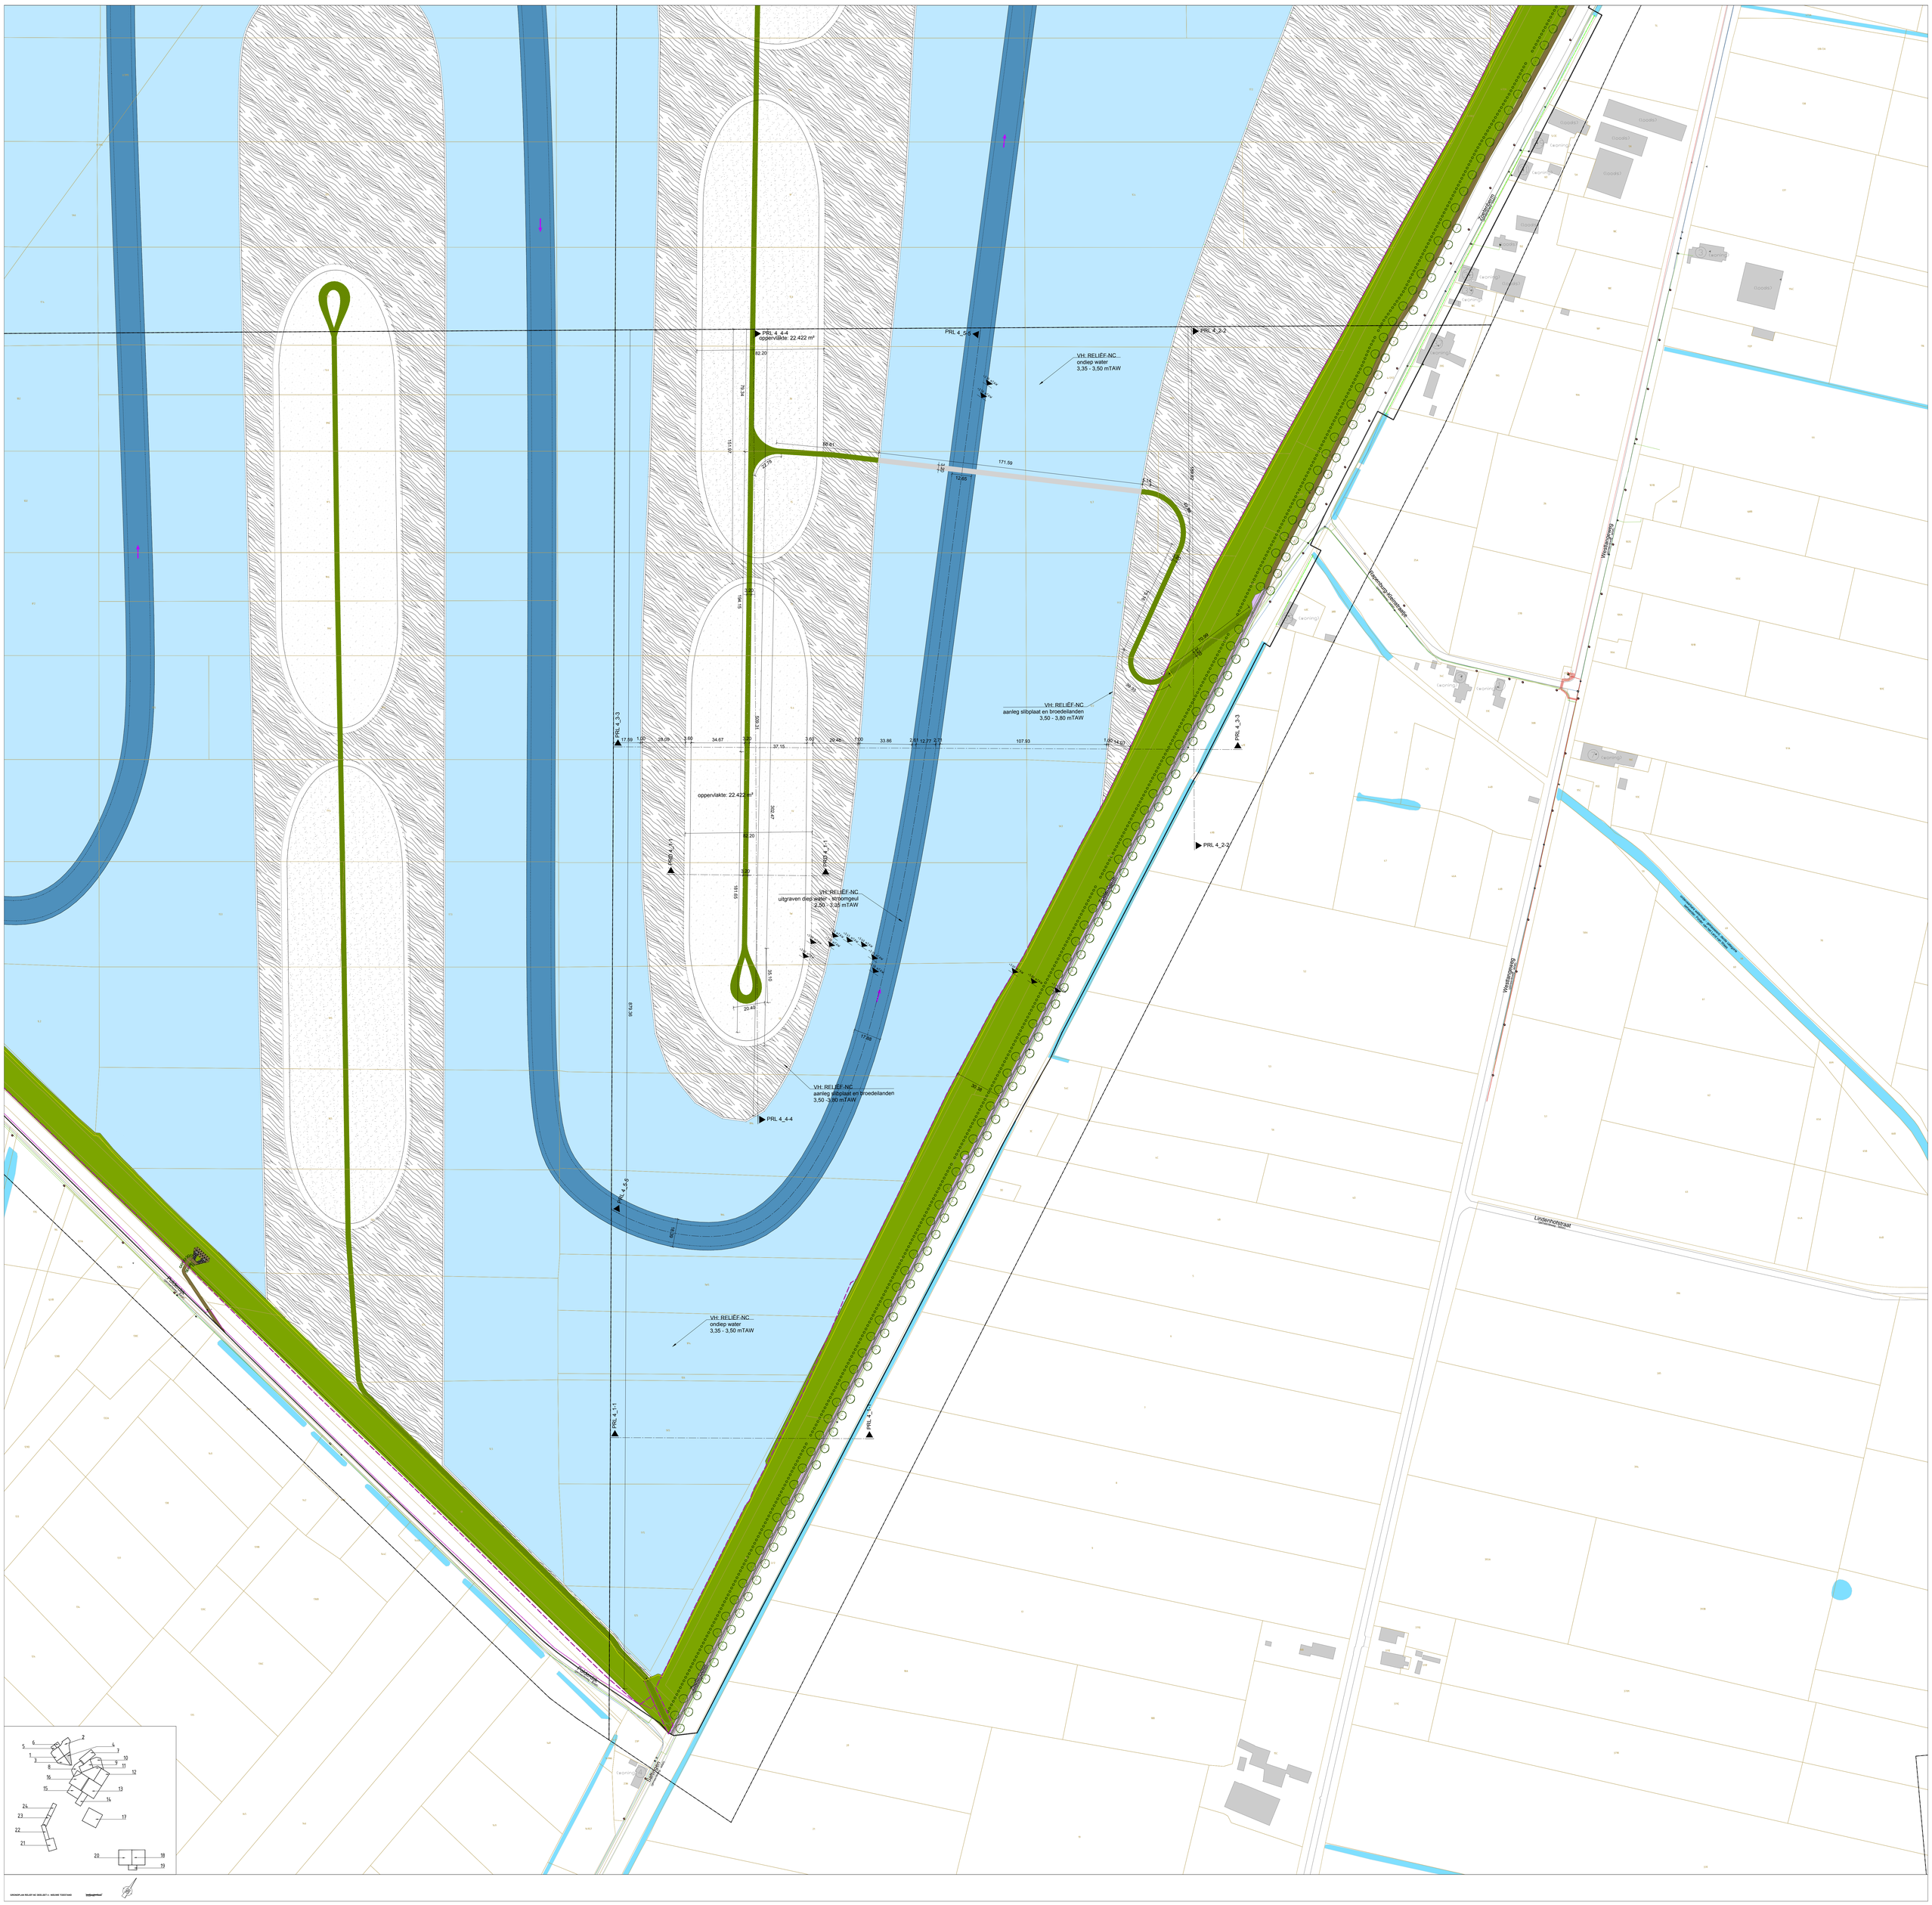
PRL 4_4-4
oppervlakte: 22.422 m²
PRL 4_5-5
PRL 4_2-2
VH: RELIËF-NC
ondiep water
3,35 - 3,50 mTAW
171.59
12.65
VH: RELIËF-NC
aanleg slibplaat en broedeilanden
3,50 - 3,80 mTAW
PRL 4_3-3
oppervlakte: 22.422 m²
PRL 4_1-1
VH: RELIËF-NC
uitgraven diep water - stroomgeul
-2,20 - -2,05 mTAW
VH: RELIËF-NC
aanleg slibplaat en broedeilanden
3,50 -3,80 mTAW
PRL 4_4-4
PRL 4_5-5
VH: RELIËF-NC
ondiep water
3,35 - -3,50 mTAW
PRL 4_1-1
PRL 4_2-2
Lindenhofstraat
Weissenburgweg