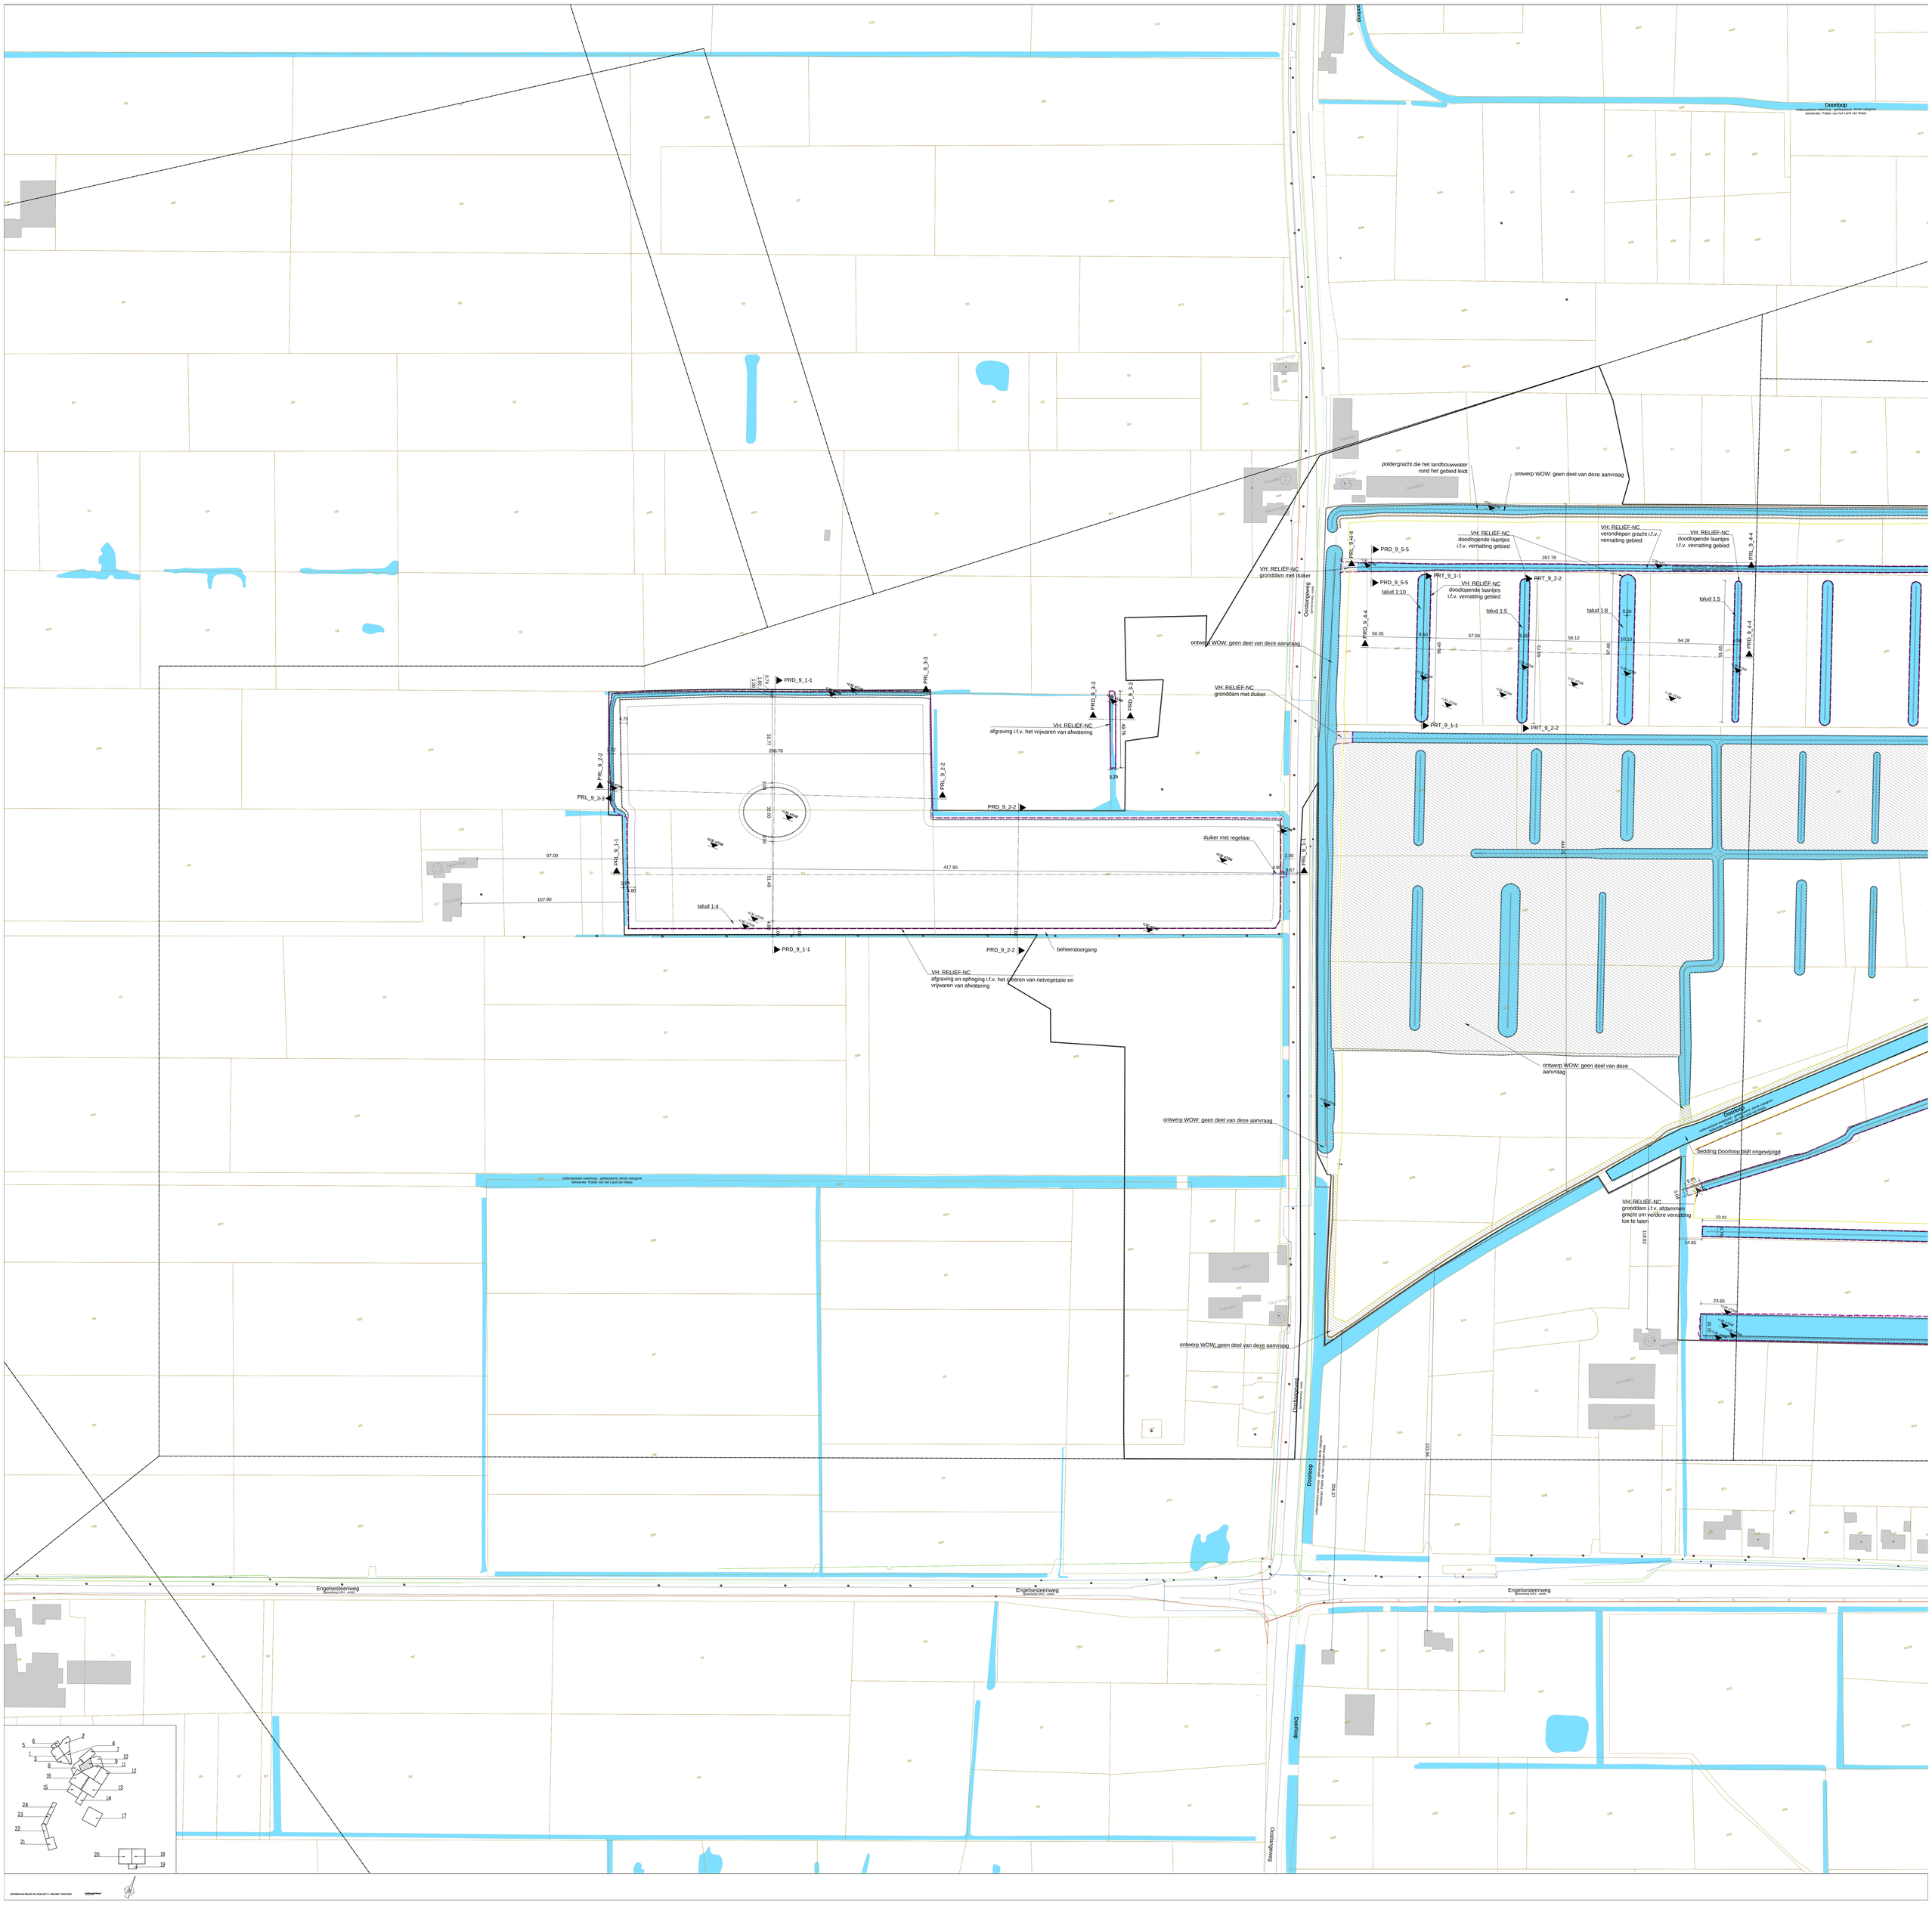
Doorloop
onbevaarbare waterloop - gelaszwend, derde categorie
beheerder: Polder van het Land van Wijze
poldergracht die het landbouwwater rond het gebied leidt
ontwerp WOW: geen deel van deze aanvraag
VH: RELIËF-NC
doodlopende laantjes
i.f.v. vernatting gebied
VH: RELIËF-NC
verondiepen gracht i.f.v.
vernatting gebied
VH: RELIËF-NC
grondduiker met duiker
PRD_9_5-5
talud 1:10
talud 1:5
talud 1:8
PRT_9_1-1
PRT_9_2-2
PRD_9_4-4
PRL_9_4-4
PRD_9_1-1
PRD_9_2-2
PRD_9_3-3
PRL_9_1-1
PRL_9_2-2
PRL_9_3-3
VH: RELIËF-NC
afgraving i.f.v. het vrijwaren van afwatering
duiker met regelaar
talud 1:4
beheerdoorgang
VH: RELIËF-NC
afgraving en ophoging i.f.v. het ontbren van rietvegetatie en
vrijwaren van afwatering
bedding Doorloop blijft ongewijzigd
VH: RELIËF-NC
grondduiker i.f.v. uitdammen
gracht om verdere vernatting
toe te laten
Oostelijkeweg
Engelsesteenweg
(provincieweg N351 - asfalt)
Doorloop
Oostelijkeweg
267.78
50.35
8.50
57.56
58.12
64.28
97.09
107.90
417.90
200.78
55.77
32.00
51.49
212.96
206.37
23.91
23.65
14.65
118.92
9.95
3.25
5.49
2.00
4.88
3.80
1.83
2.98
4.70
1.90
0.74
4.09
4.67
1.26
0.50
10.10
97.48
91.60
98.49
91.79
98.49
91.79
98.49
91.79