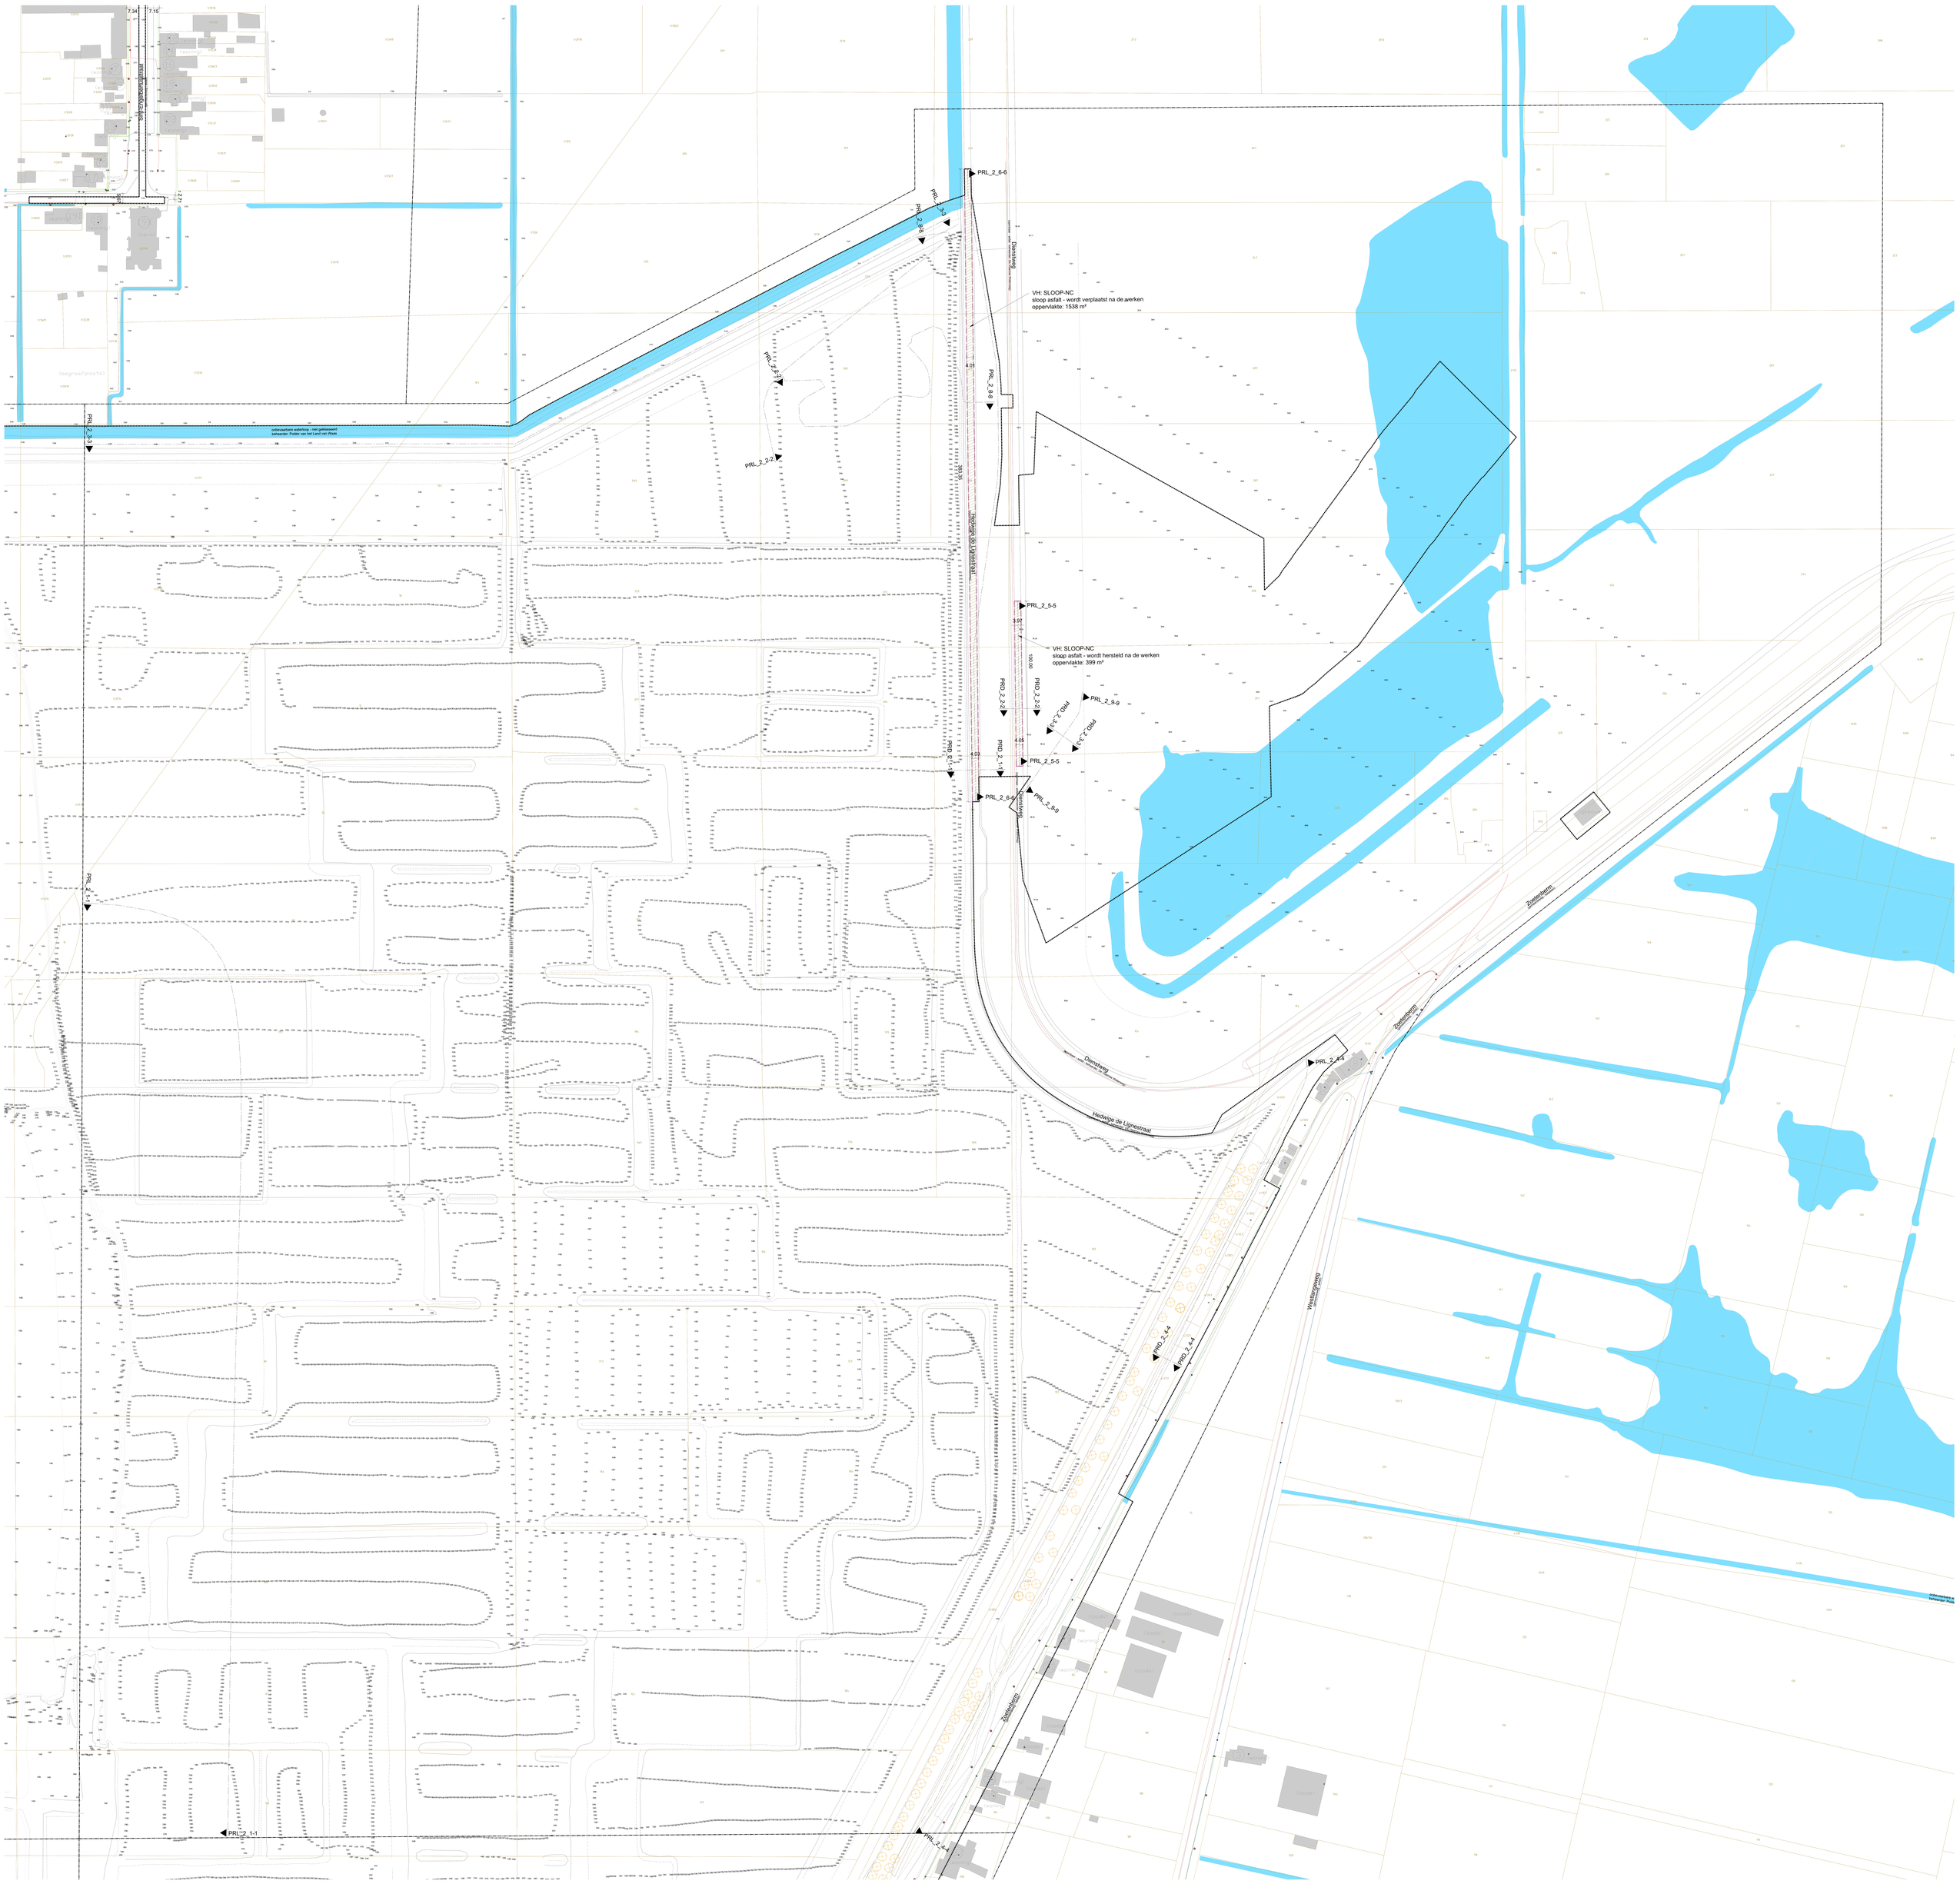

GRONDPLAN VERWARMINGEN-NC SEGMENT 2 - BESTAANDE TOESTAND