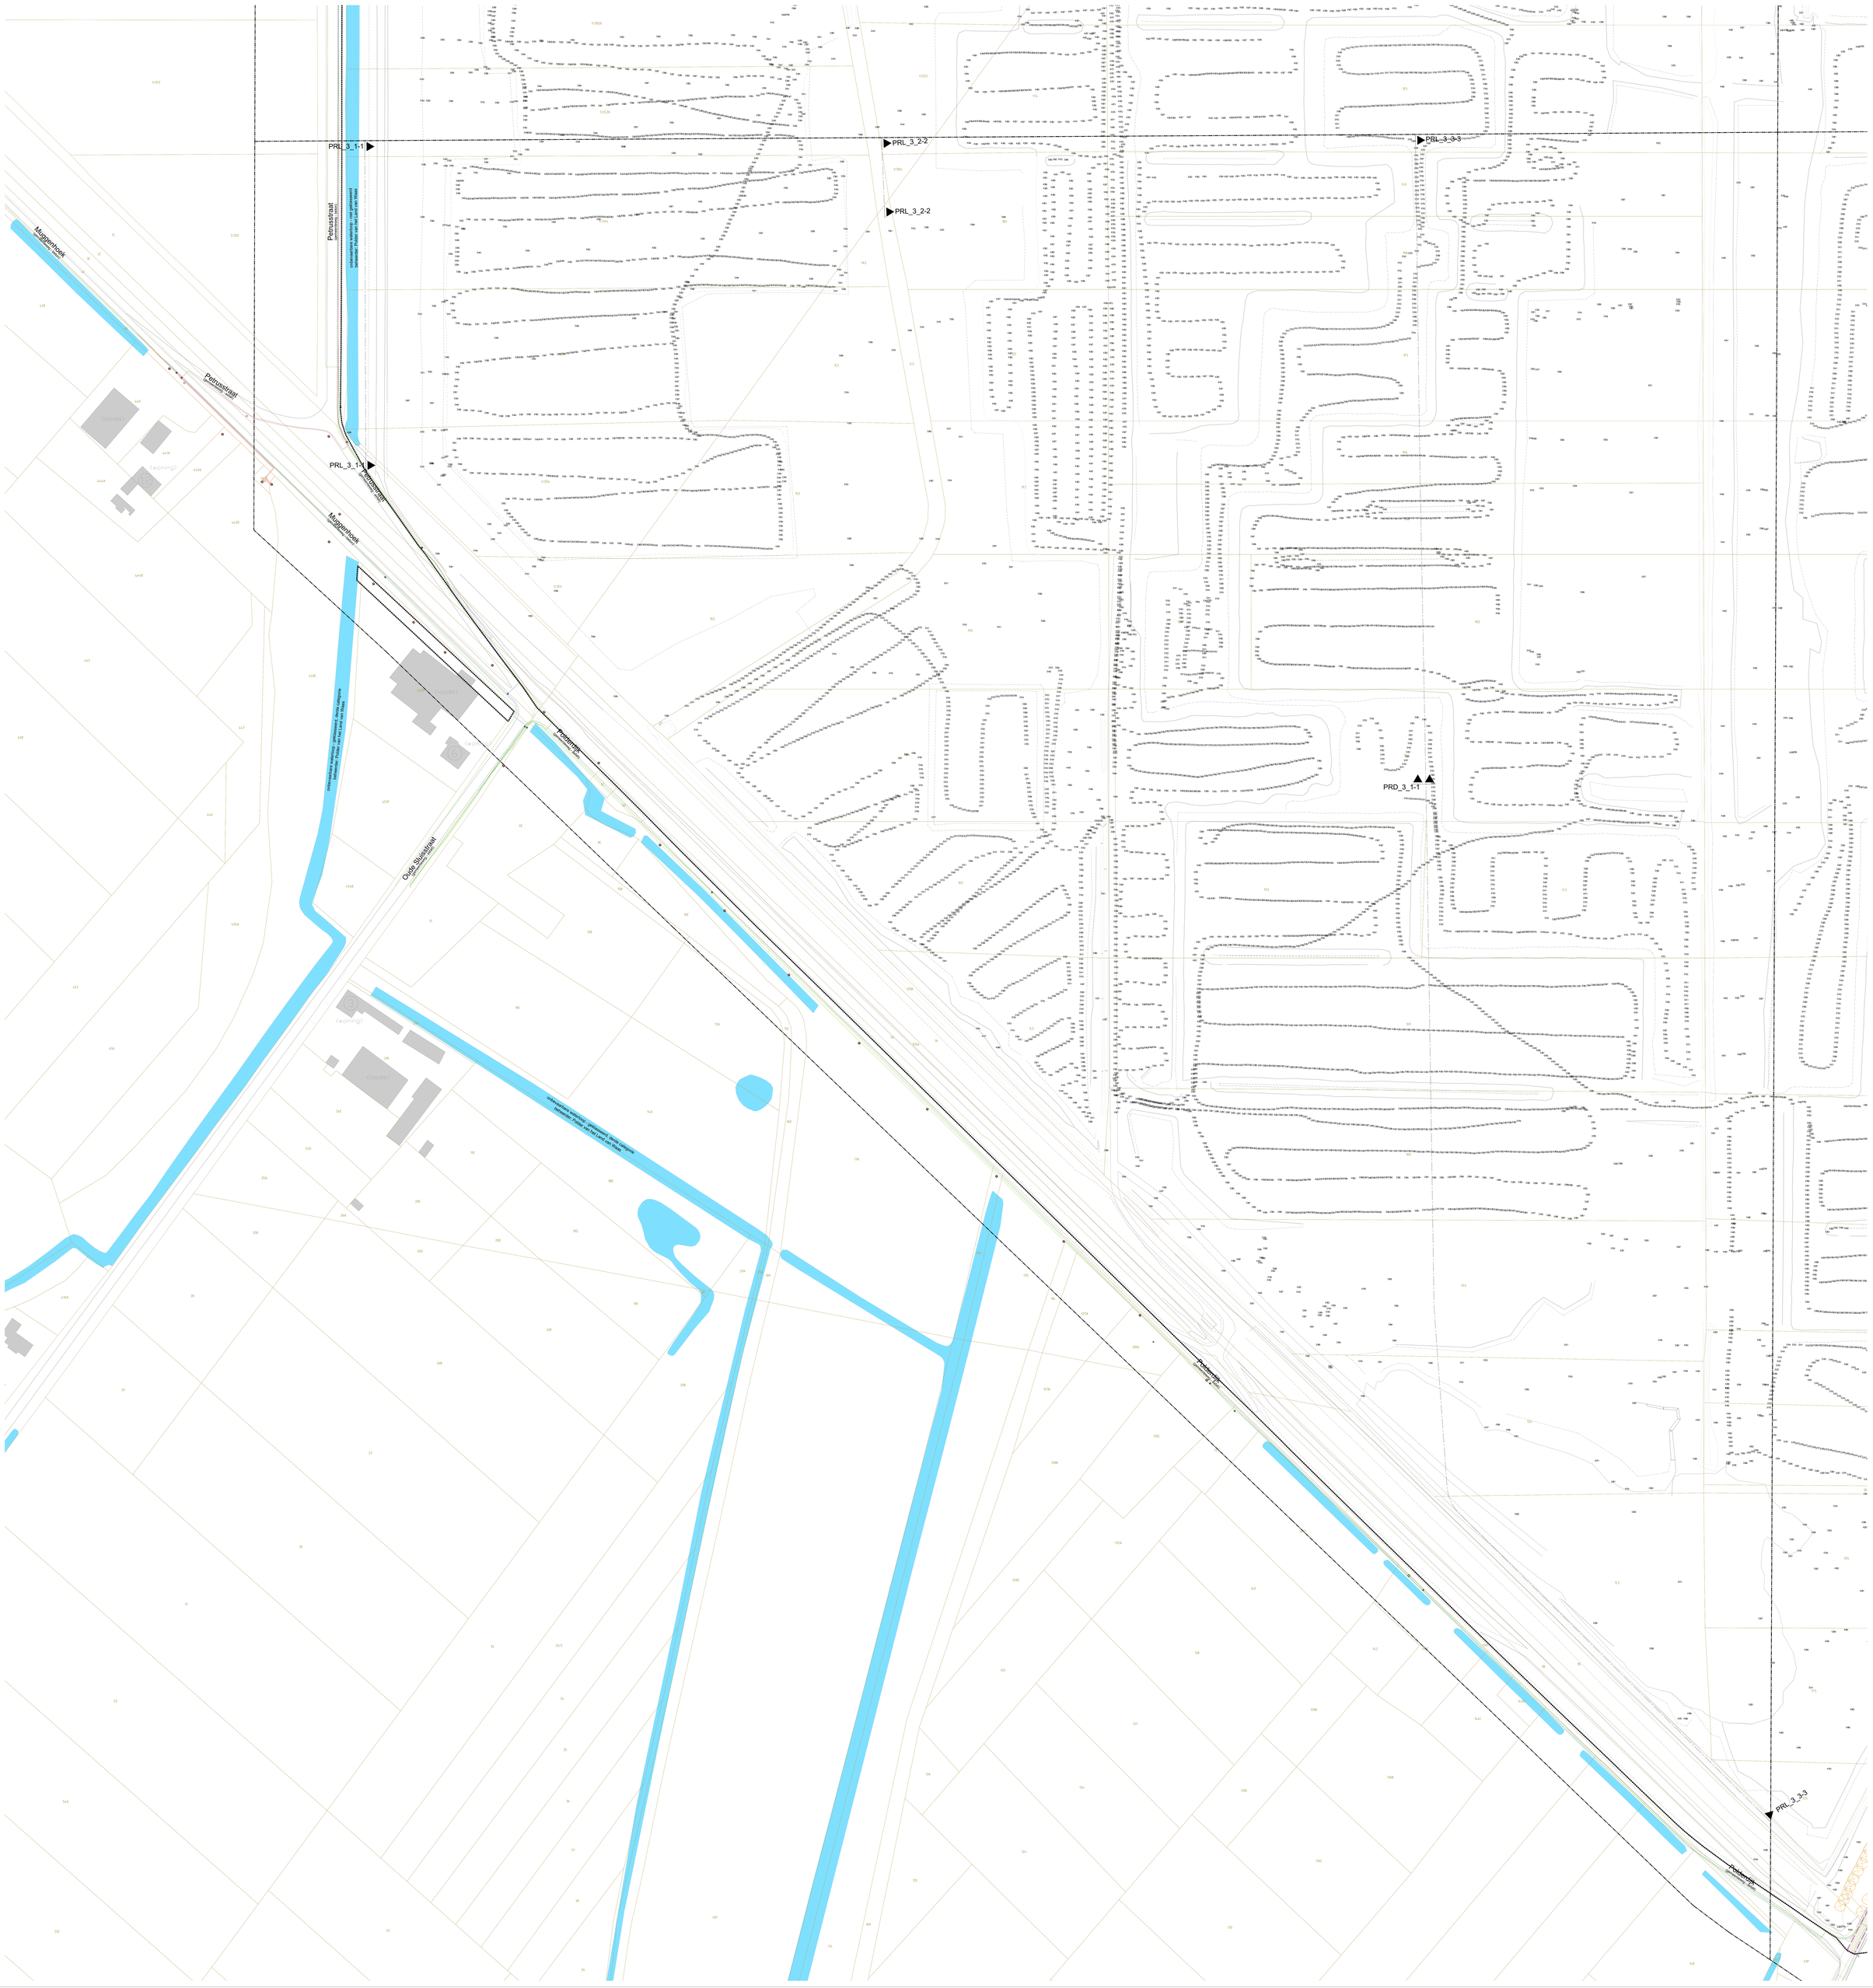
PRL_3_1-1
PRL_3_2-2
PRL_3_2-2
PRL_3_3-3
PRL_3_1-1
PRD_3_1-1
PRL_3_3-3
Petrusstraat
Muggenhoek
Petrusstraat
Muggenhoek
Oude Sluisdijk
Poldersdijk
Poldersdijk
Poldersdijk
Poldersdijk
GRONDPLAN VERWARDINGEN AC DEELSET 3 - BESTAANDE TOESTAND