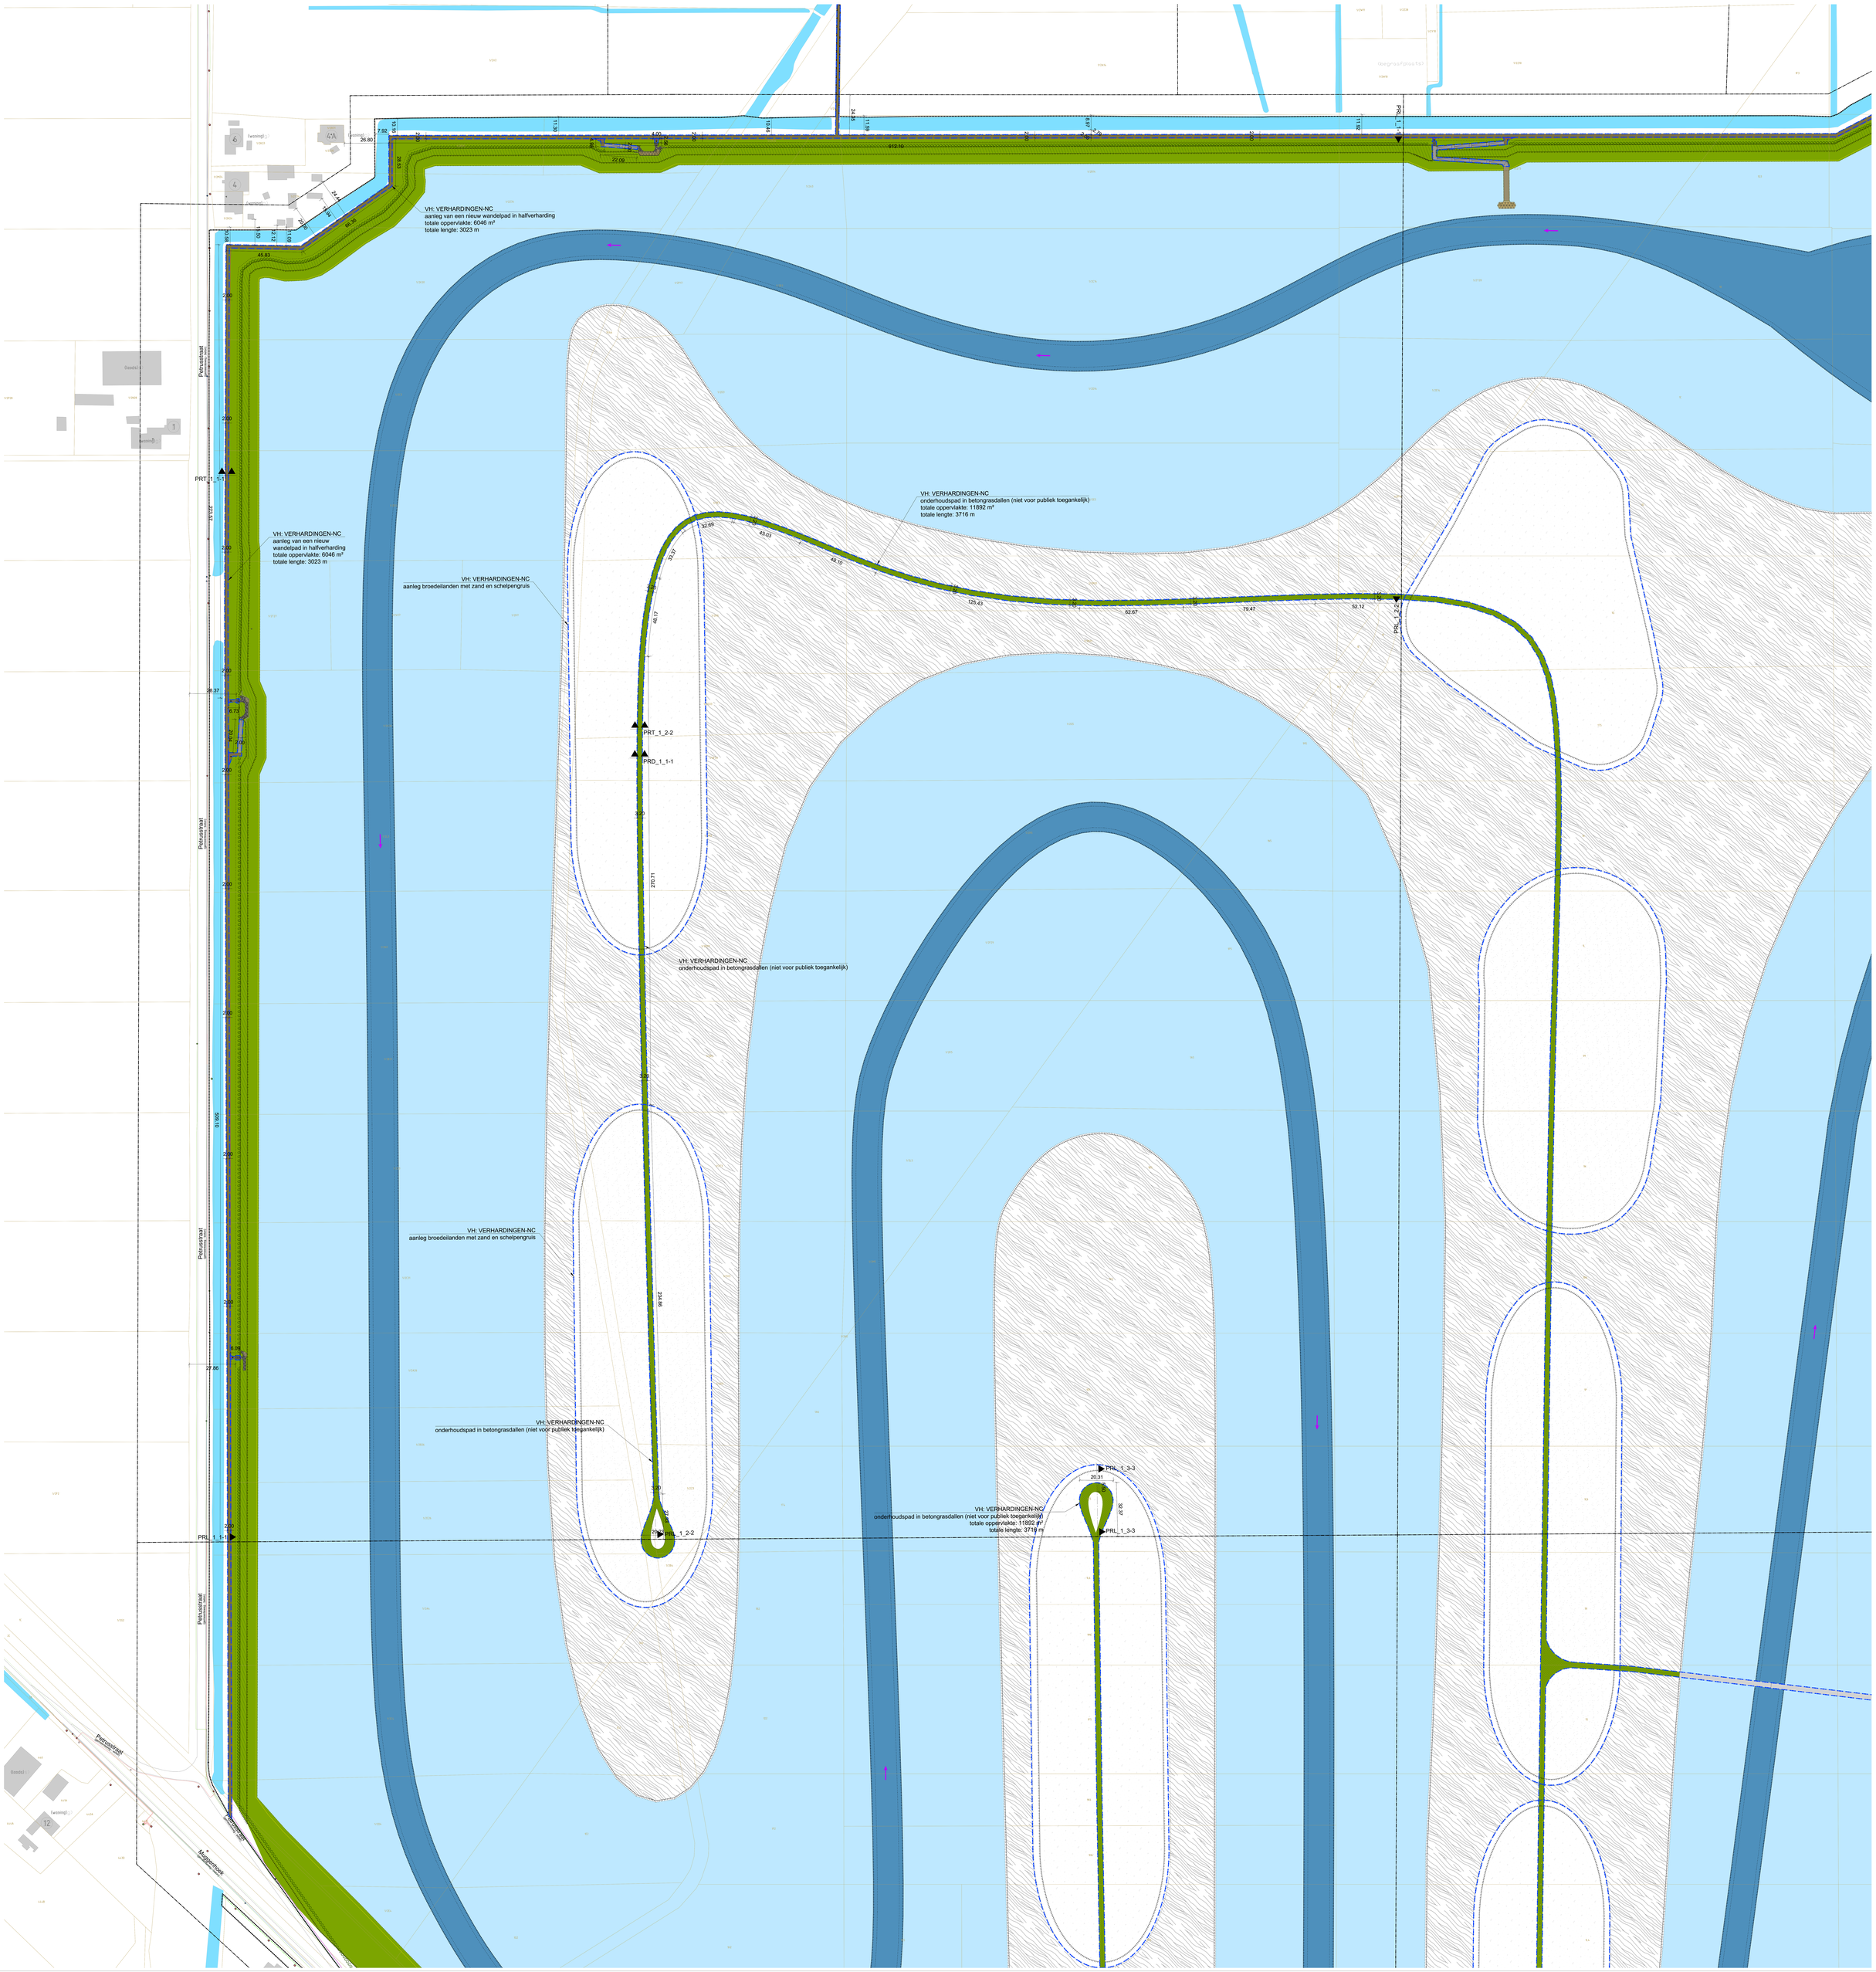
VH: VERHARDINGEN-NC
aanleg van een nieuw wandelpad in halfverharding
totale oppervlakte: 6046 m²
totale lengte: 3023 m
VH: VERHARDINGEN-NC
onderhoudspad in betongrasdallen (niet voor publiek toegankelijk)
totale oppervlakte: 11892 m²
totale lengte: 3716 m
VH: VERHARDINGEN-NC
aanleg broedeilanden met zand en schelpengruis
VH: VERHARDINGEN-NC
onderhoudspad in betongrasdallen (niet voor publiek toegankelijk)
VH: VERHARDINGEN-NC
aanleg broedeilanden met zand en schelpengruis
VH: VERHARDINGEN-NC
onderhoudspad in betongrasdallen (niet voor publiek toegankelijk)
VH: VERHARDINGEN-NC
onderhoudspad in betongrasdallen (niet voor publiek toegankelijk)
totale oppervlakte: 11892 m²
totale lengte: 3716 m
PRT_1_1-1
PRT_1_2-2
PRD_1_1-1
PRL_1_1-1
PRL_1_2-2
PRL_1_3-3
Petrusstraat
Molenpolderweg
Molenpolderweg
(woning)
(woning)
(woning)