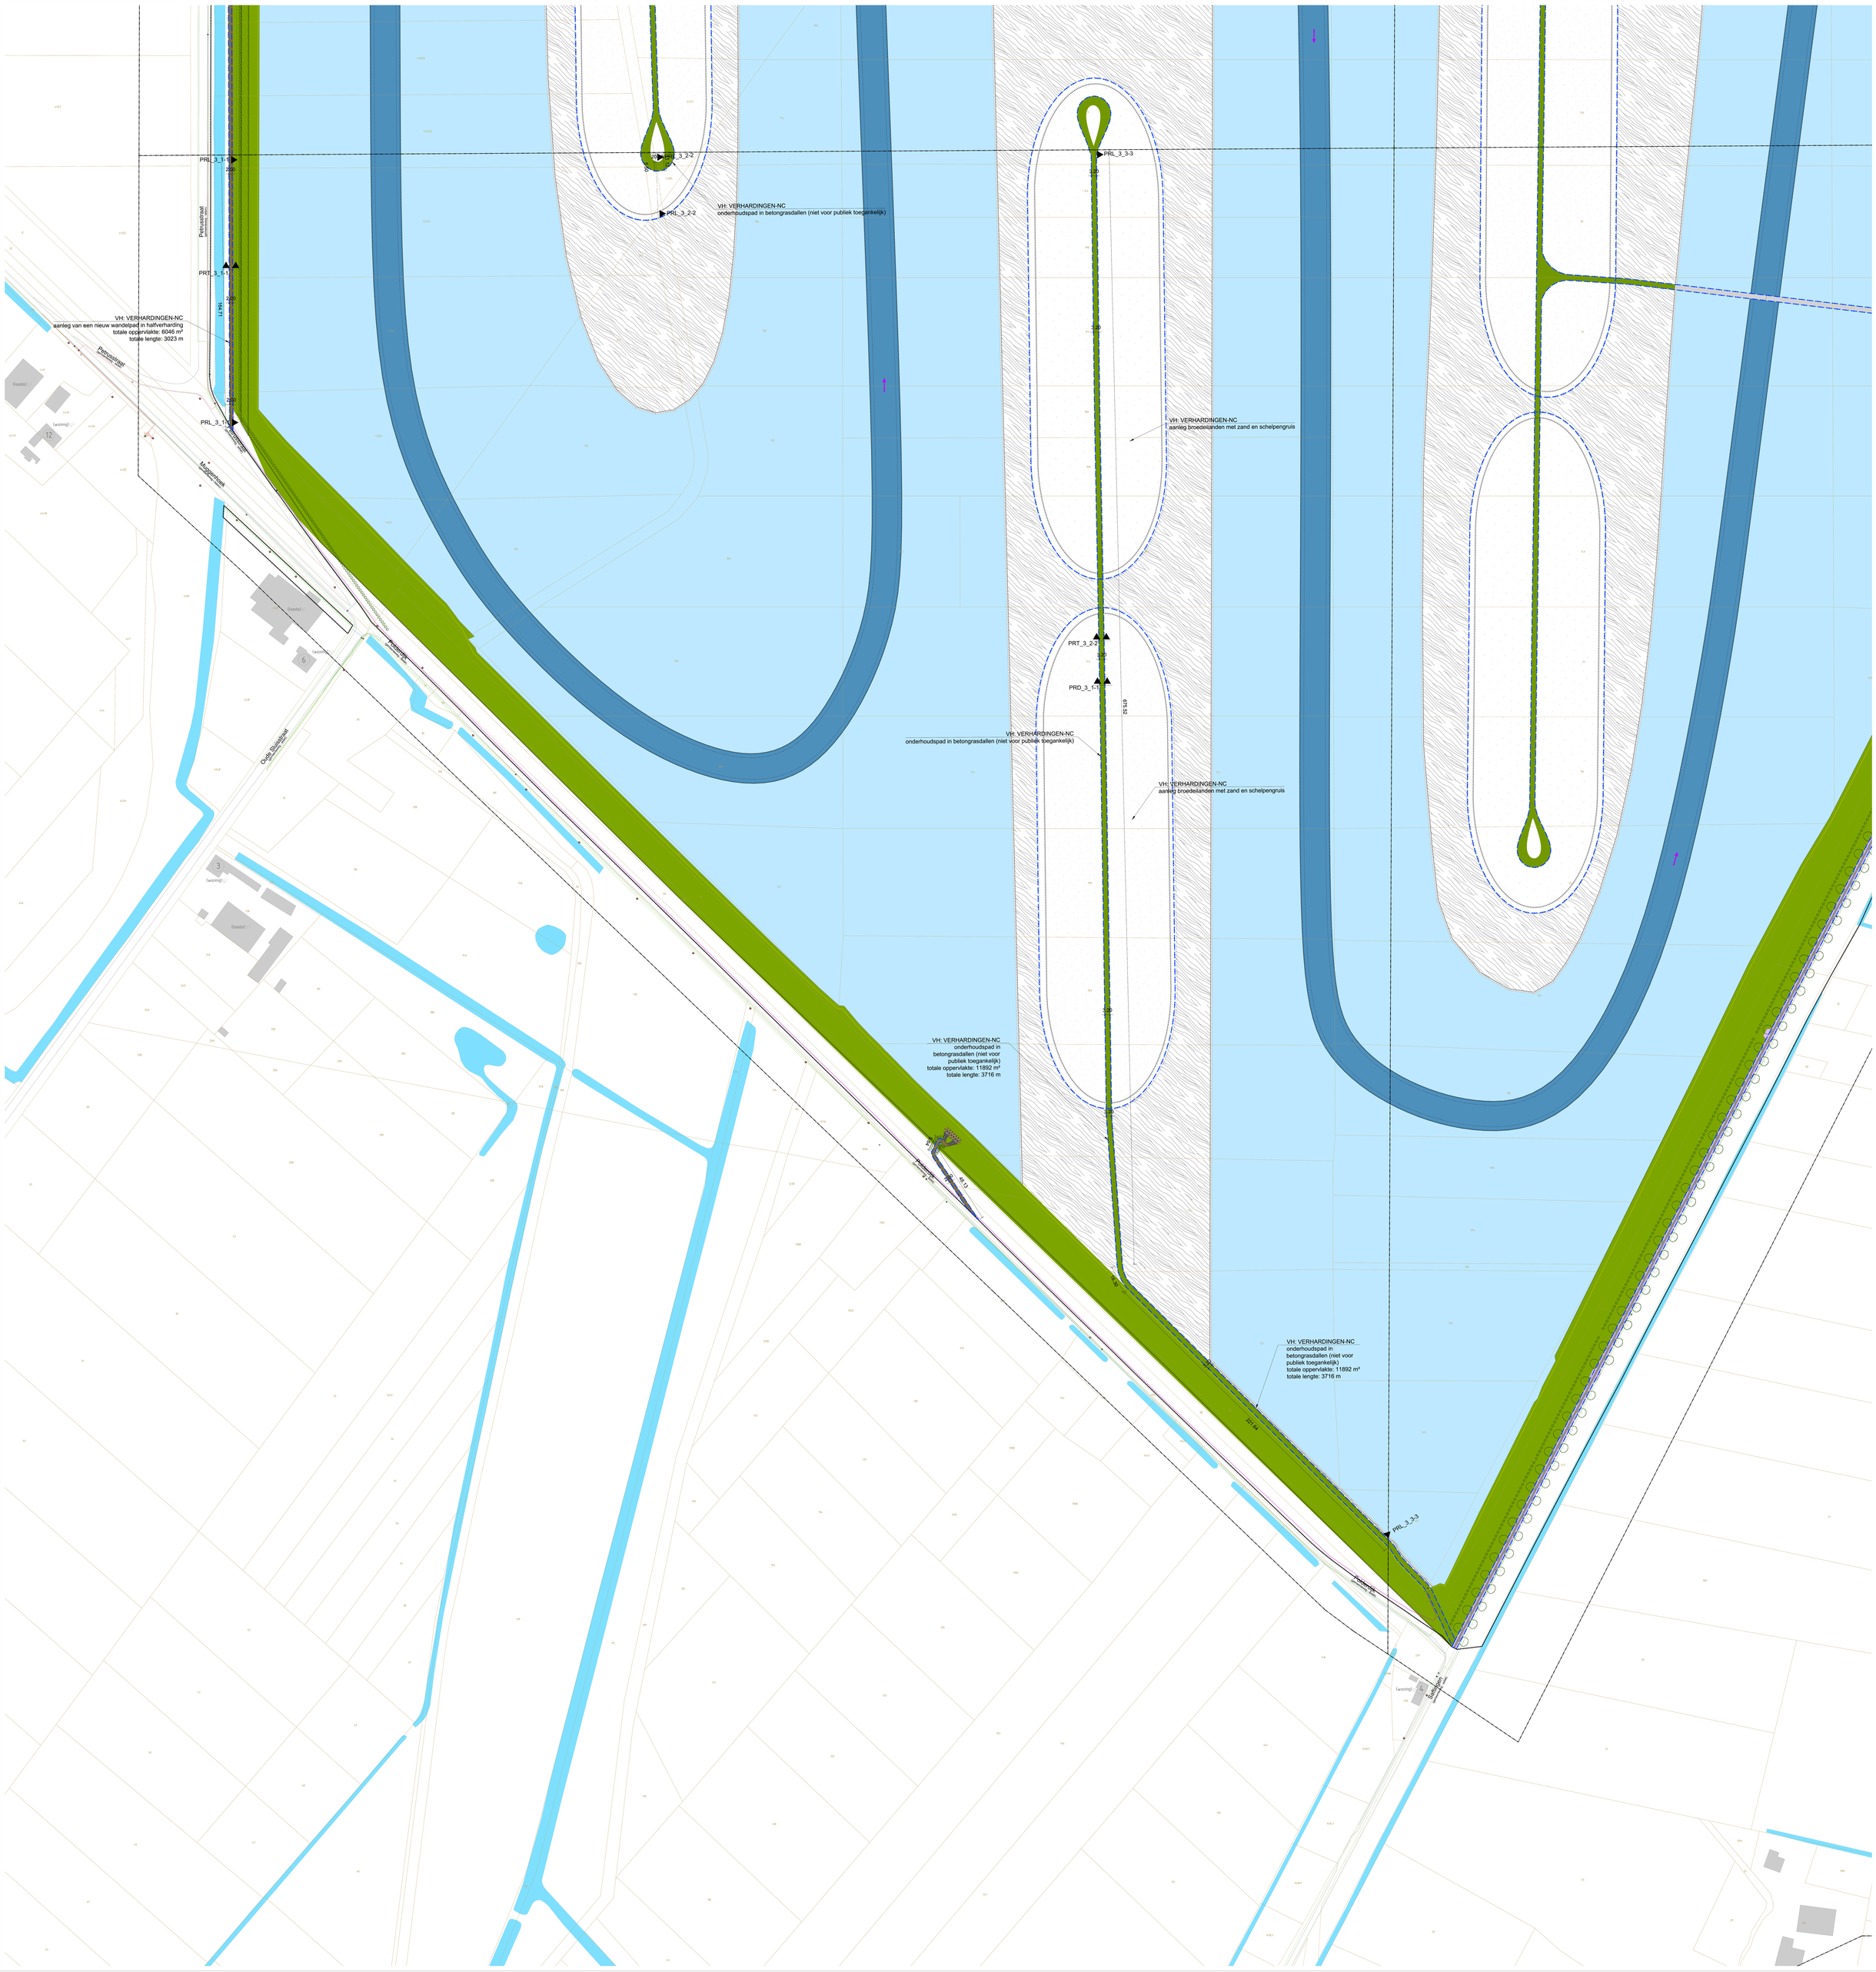
PRL_3_1-1
PRL_3_2-2
PRL_3_2-2
VH: VERHARDINGEN-NC
onderhoudspad in betongrasdallen (niet voor publiek toegankelijk)
PRL_3_3-3
Petrusstraat
PRT_3_1-1
VH: VERHARDINGEN-NC
aanleg van een nieuw wandelpad in halfverharding
totale oppervlakte: 6046 m²
totale lengte: 3023 m
Petrusstraat
PRL_3_1-1
Molenpolderweg
Molenpolderweg
VH: VERHARDINGEN-NC
aanleg broedeilanden met zand en schelpengruis
PRT_3_2-2
PRD_3_1-1
VH: VERHARDINGEN-NC
onderhoudspad in betongrasdallen (niet voor publiek toegankelijk)
VH: VERHARDINGEN-NC
aanleg broedeilanden met zand en schelpengruis
Oude Sluisstraat
VH: VERHARDINGEN-NC
onderhoudspad in
betongrasdallen (niet voor
publiek toegankelijk)
totale oppervlakte: 11892 m²
totale lengte: 3716 m
Molenpolderweg
VH: VERHARDINGEN-NC
onderhoudspad in
betongrasdallen (niet voor
publiek toegankelijk)
totale oppervlakte: 11892 m²
totale lengte: 3716 m
PRL_3_3-3
Molenpolderweg
Sluisstraat