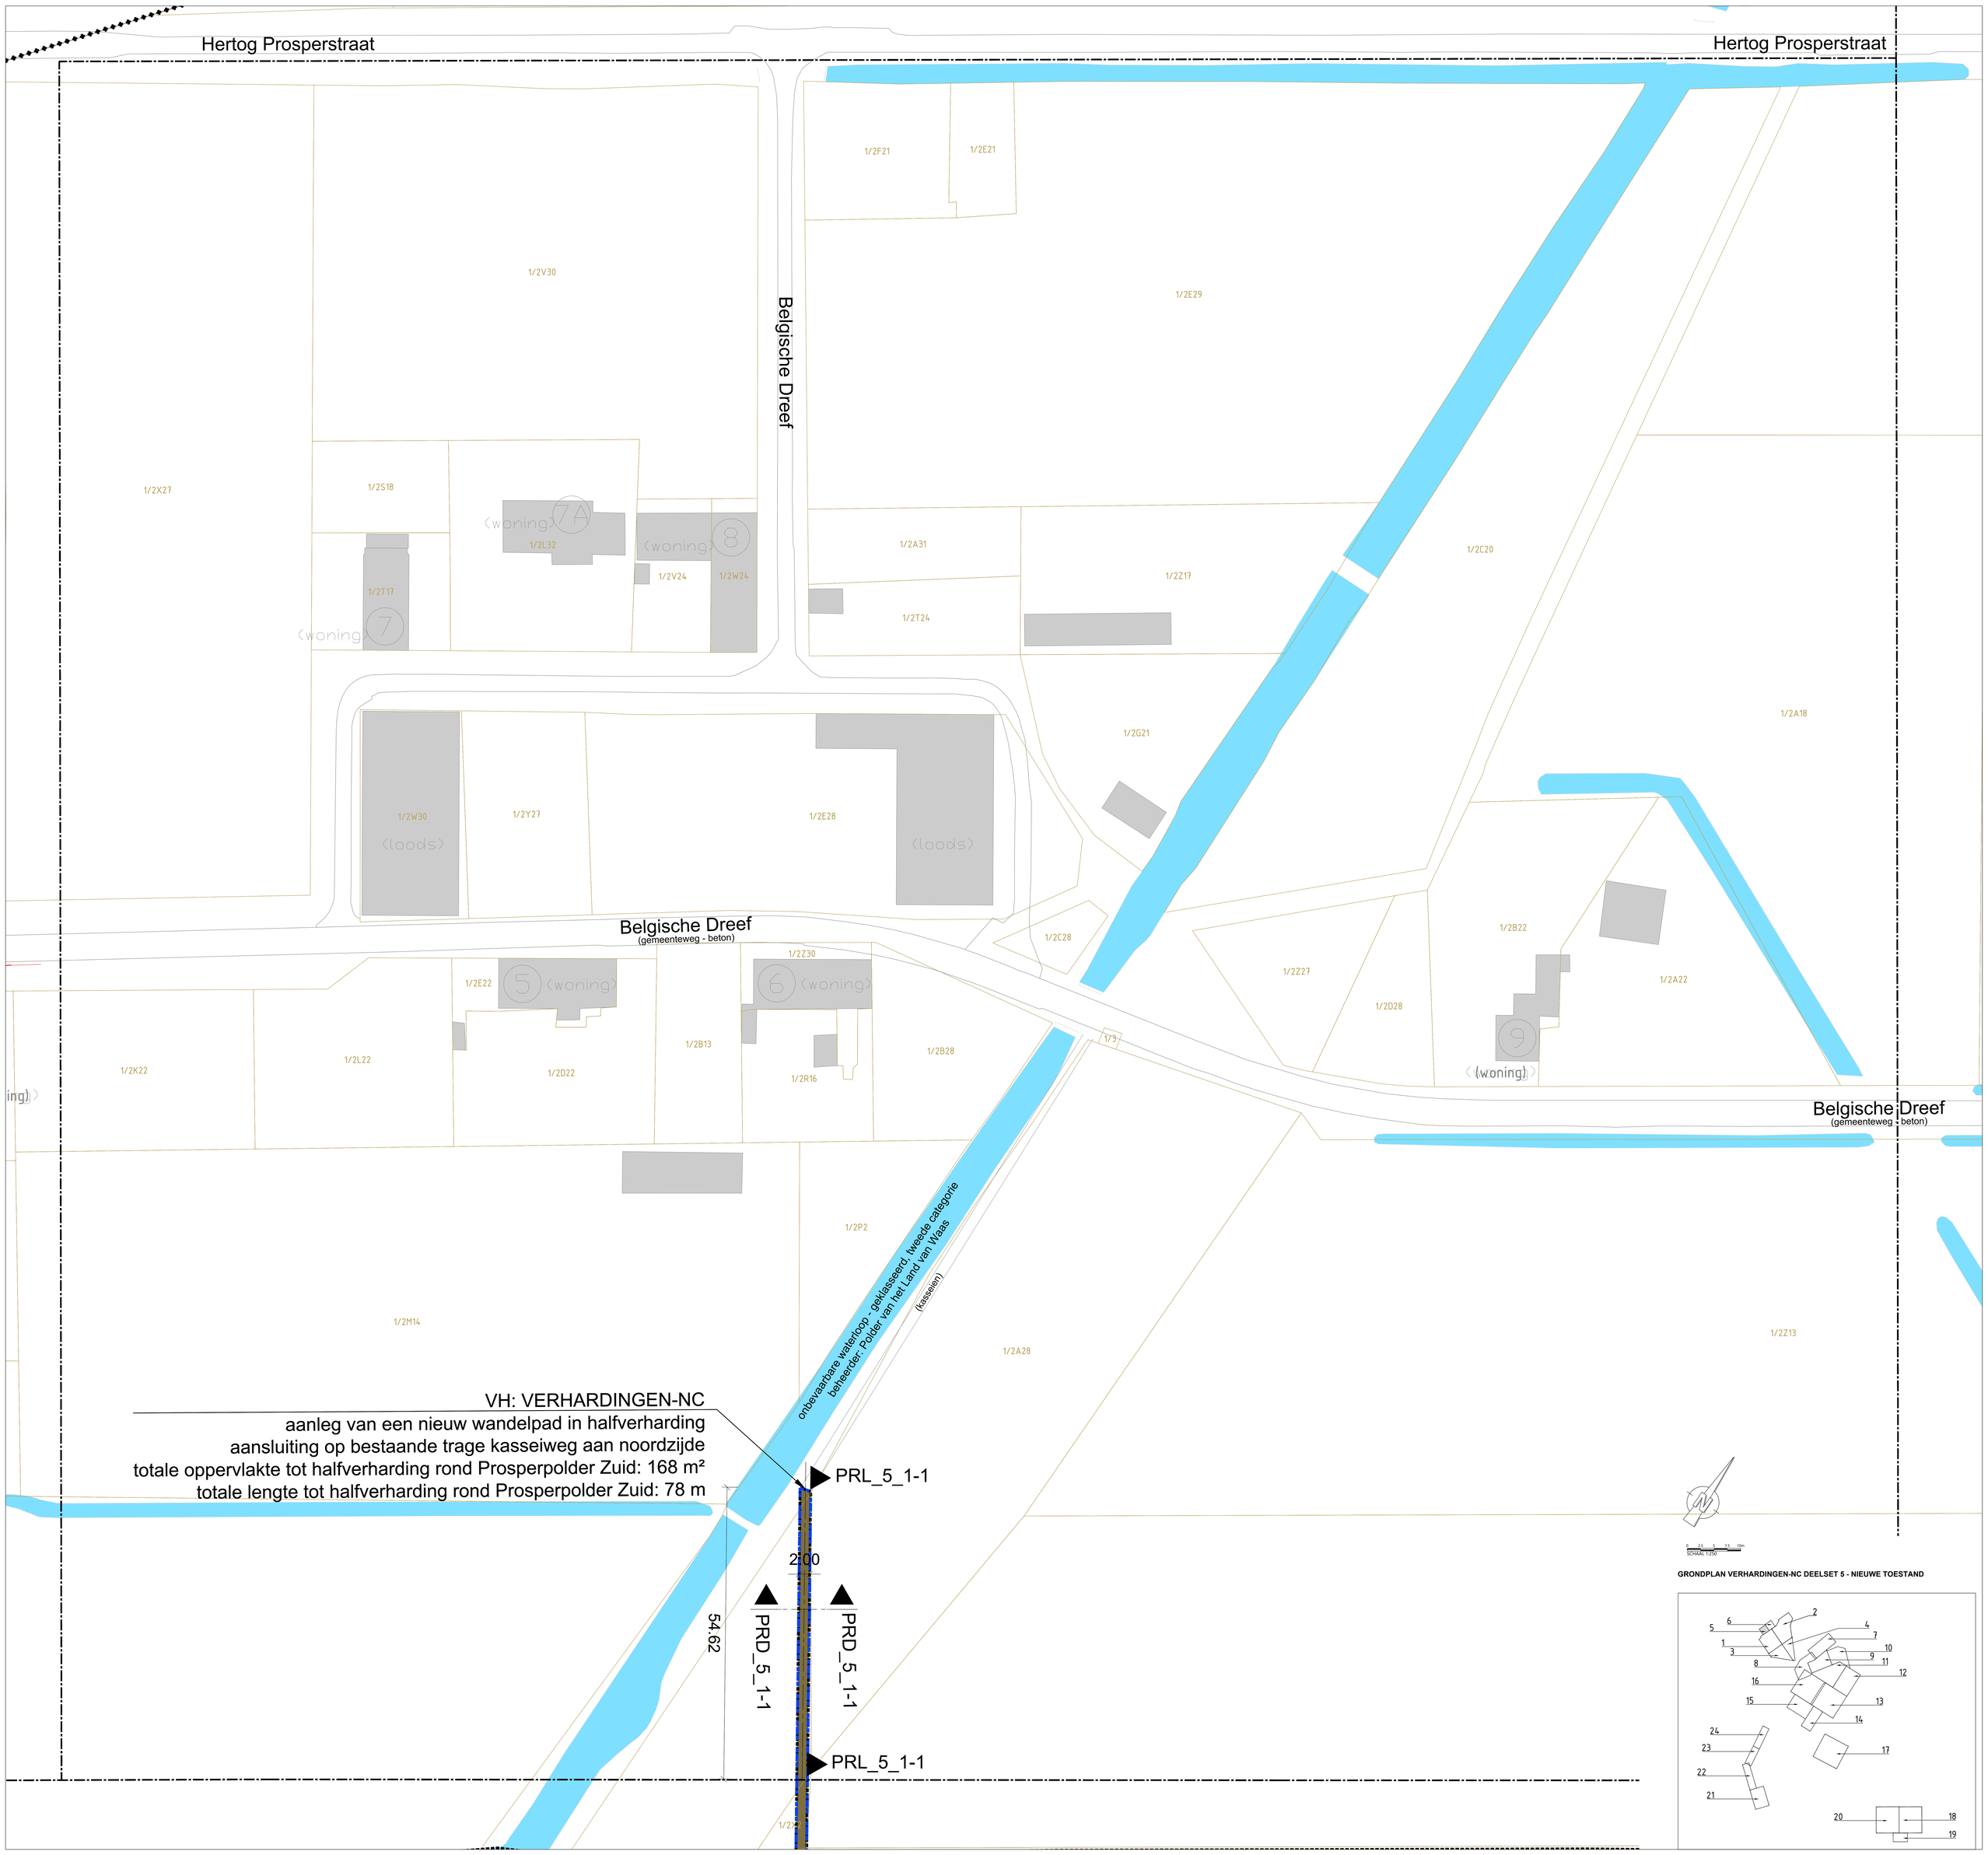
Hertog Prosperstraat
Hertog Prosperstraat
Belgische Dreef
Belgische Dreef
(gemeenteweg - beton)
Belgische Dreef
(gemeenteweg - beton)
1/2F21
1/2E21
1/2V30
1/2E29
1/2X27
1/2S18
(woning) 7A
1/2L32
(woning) 8
1/2V24
1/2W24
1/2T17
(woning) 7
1/2A31
1/2Z17
1/2C20
1/2T24
1/2G21
1/2A18
1/2W30
(loods)
1/2Y27
1/2E28
(loods)
1/2C28
1/2B22
1/2Z27
1/2D28
1/2A22
(woning) 9
1/2E22
(woning) 5
1/2Z30
(woning) 6
1/2K22
1/2L22
1/2D22
1/2B13
1/2R16
1/2B28
1/3
1/2P2
1/2M14
1/2A28
1/2Z13
onbevaarbare waterloop - geklasseerd, tweede categorie
beheerder: Polder van het Land van Waas
(kasseien)
VH: VERHARDINGEN-NC
aanleg van een nieuw wandelpad in halfverharding
aansluiting op bestaande trage kasseiweg aan noordzijde
totale oppervlakte tot halfverharding rond Prosperpolder Zuid: 168 m²
totale lengte tot halfverharding rond Prosperpolder Zuid: 78 m
PRL_5_1-1
2.00
54.62
PRD_5_1-1
PRD_5_1-1
PRL_5_1-1
SCHAAL 1:250
GRONDPLAN VERHARDINGEN-NC DEELSET 5 - NIEUWE TOESTAND