



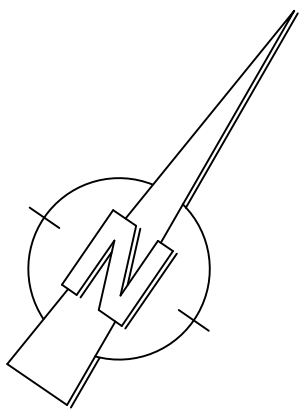

GRONDPLAN WERFOPSLAG-NC DEELSET 2 - BESTAANDE & TIJDELIJKE TOESTAND

0 2.5 5 7.5 10m
SCHAAAL 1:250

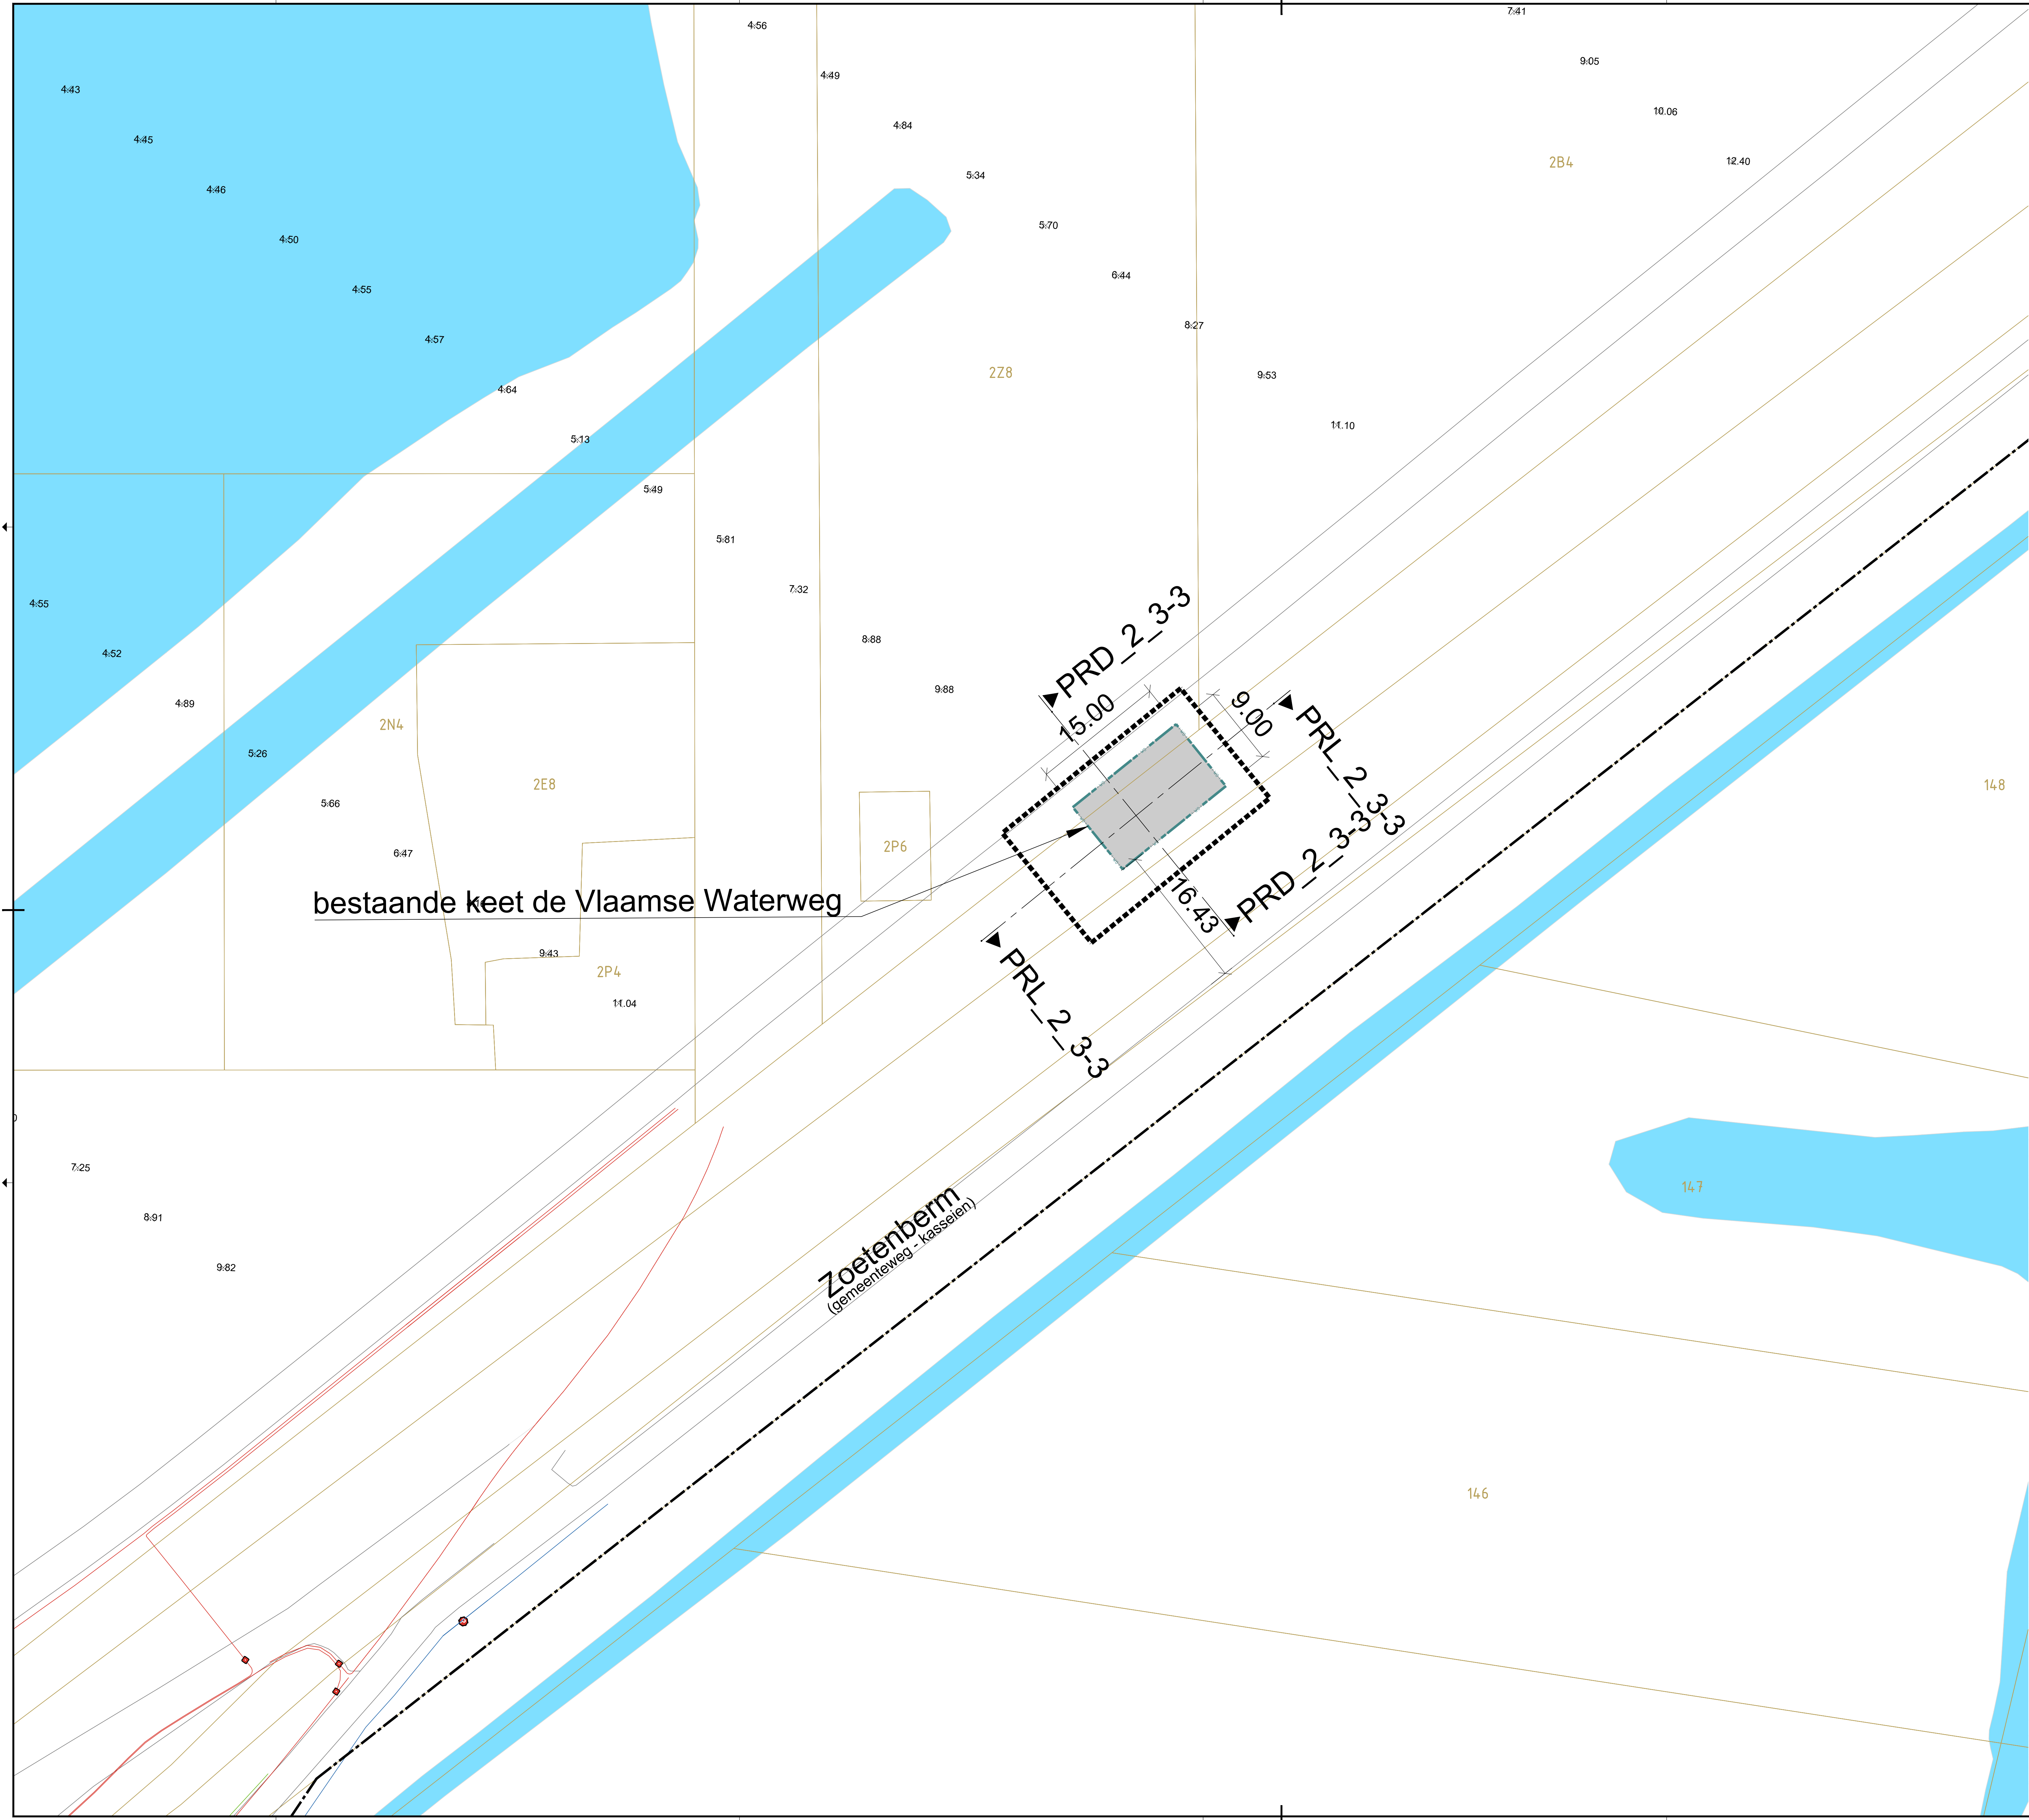