


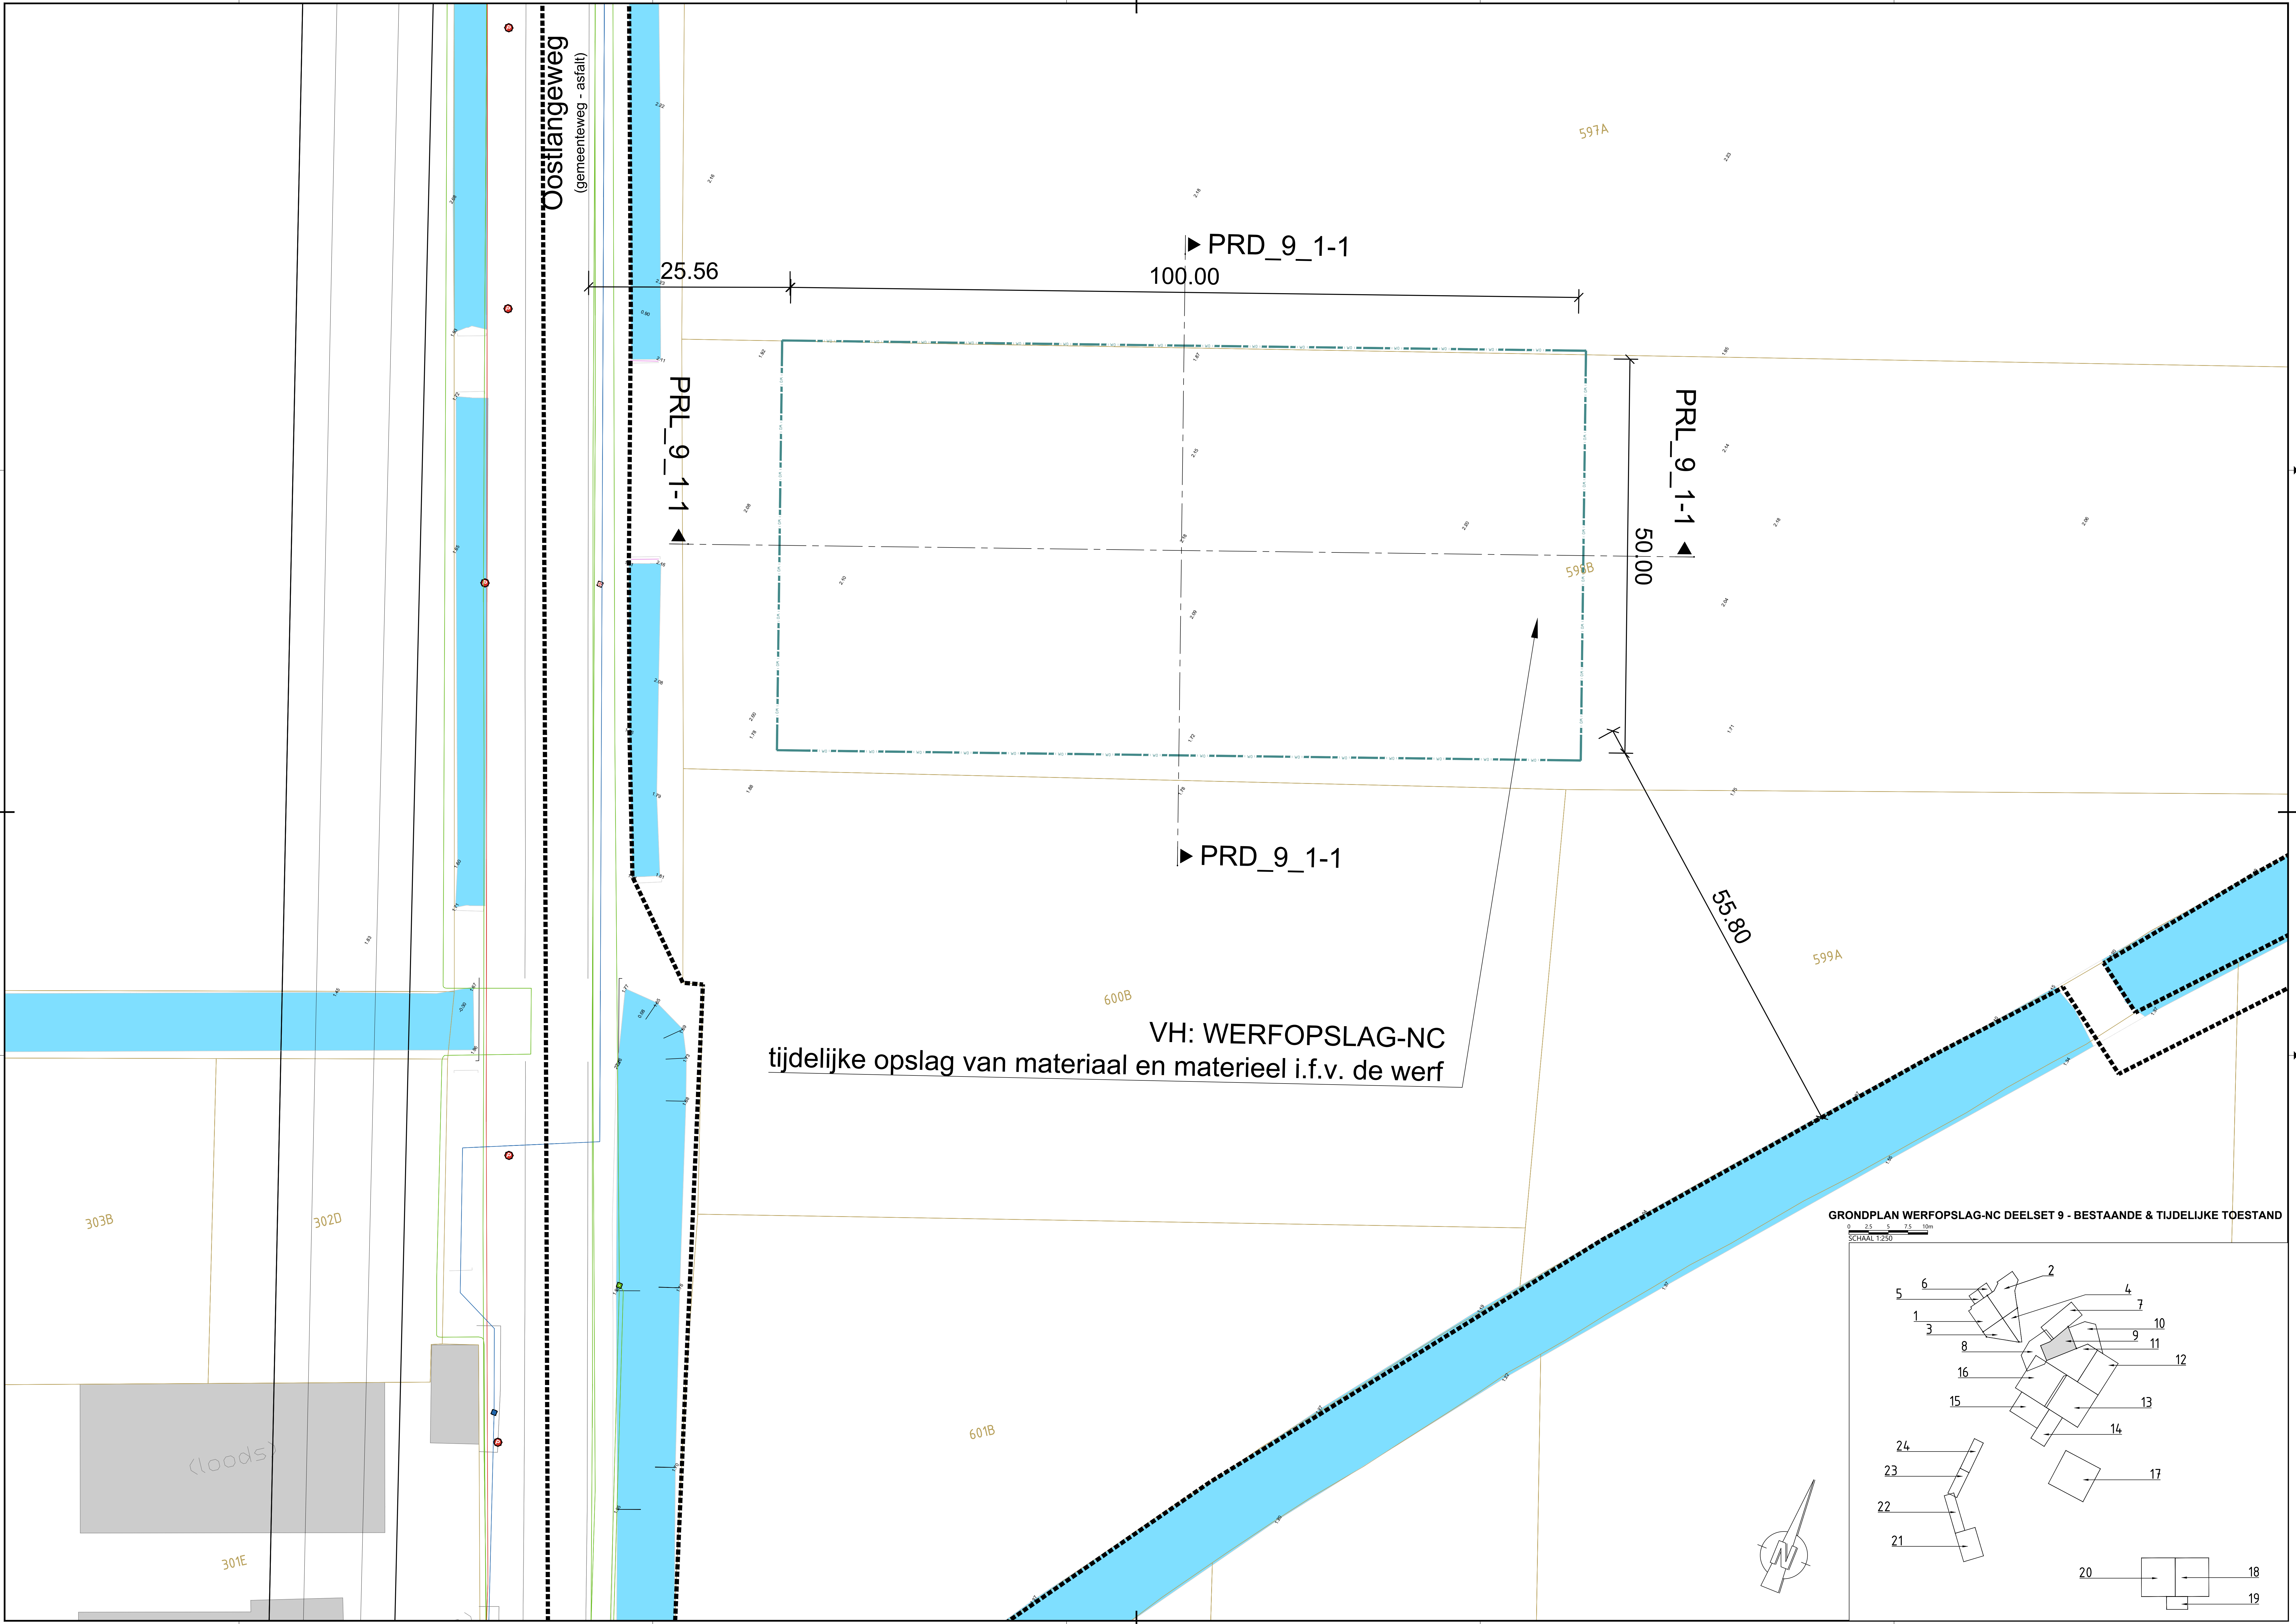

GRONDPLAN WERFOPSLAG-NC DEELSET 9 - BESTAANDE & TIJDELIJKE TOESTAND

0 5 10 20m
SCHAAL 1:250

