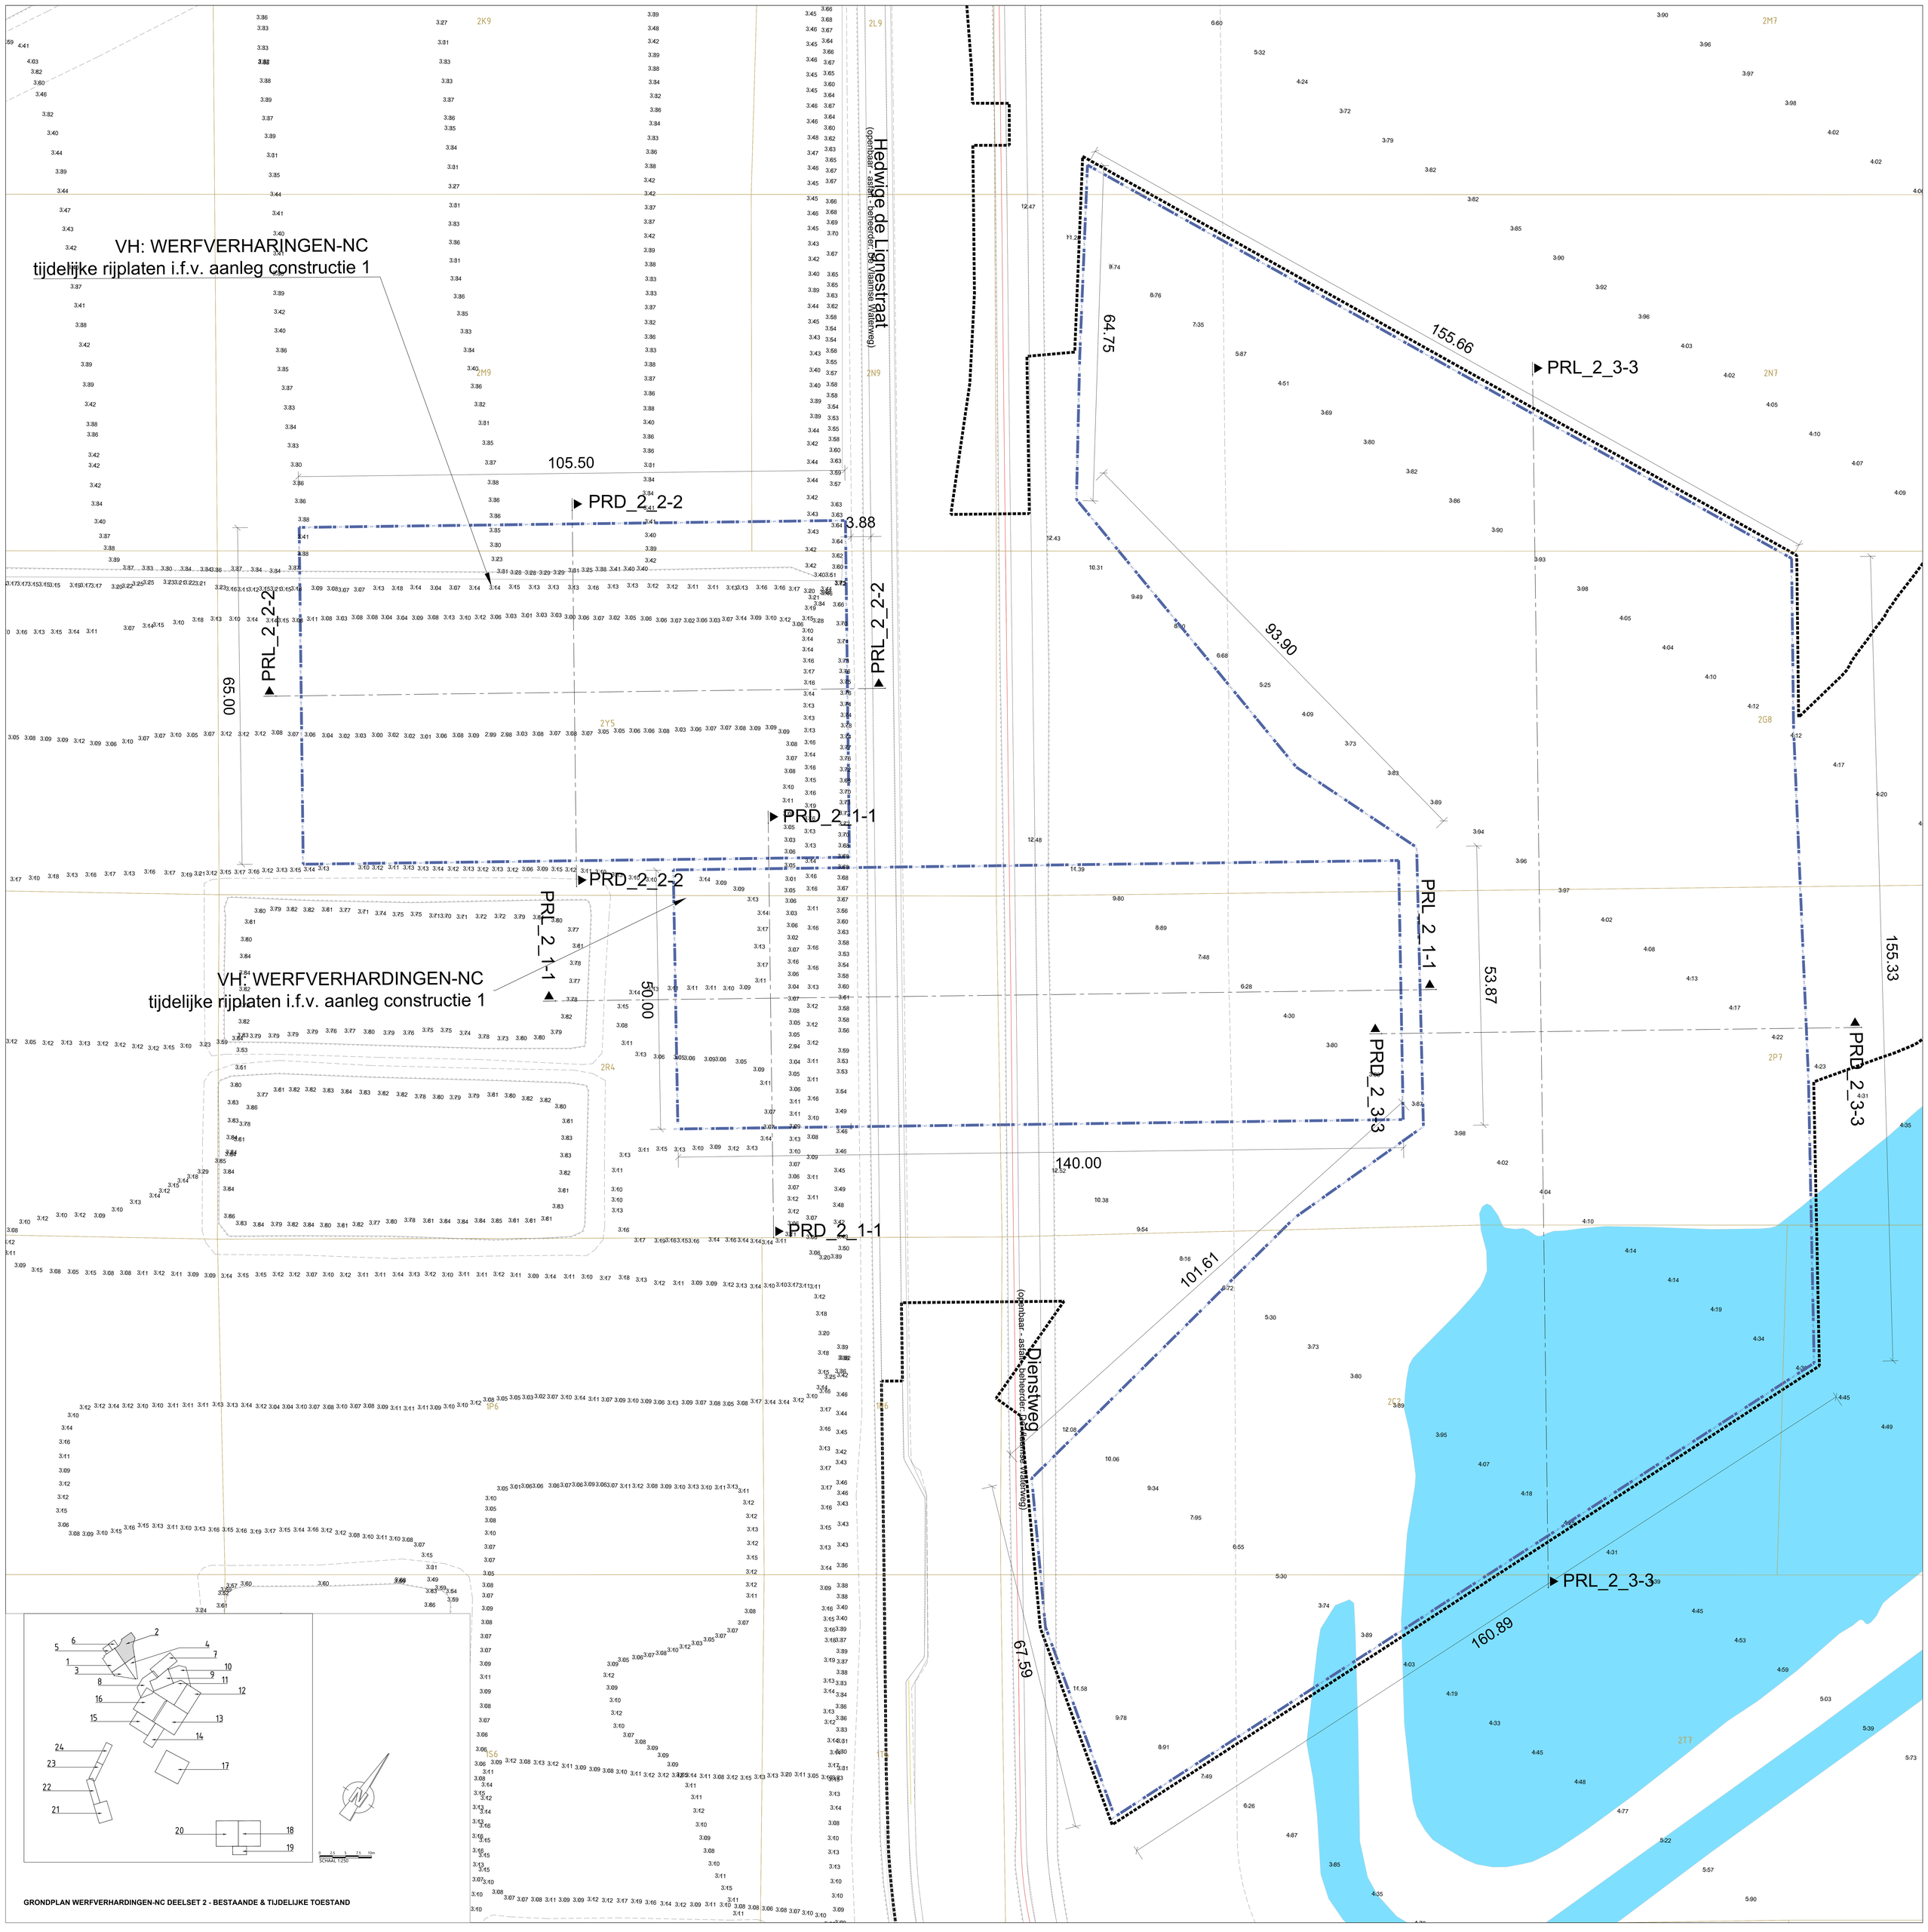

GRONDPLAN WERFVERHARDINGEN-NC DEELSET 2 - BESTAANDE & TIJDELIJKE TOESTAND