


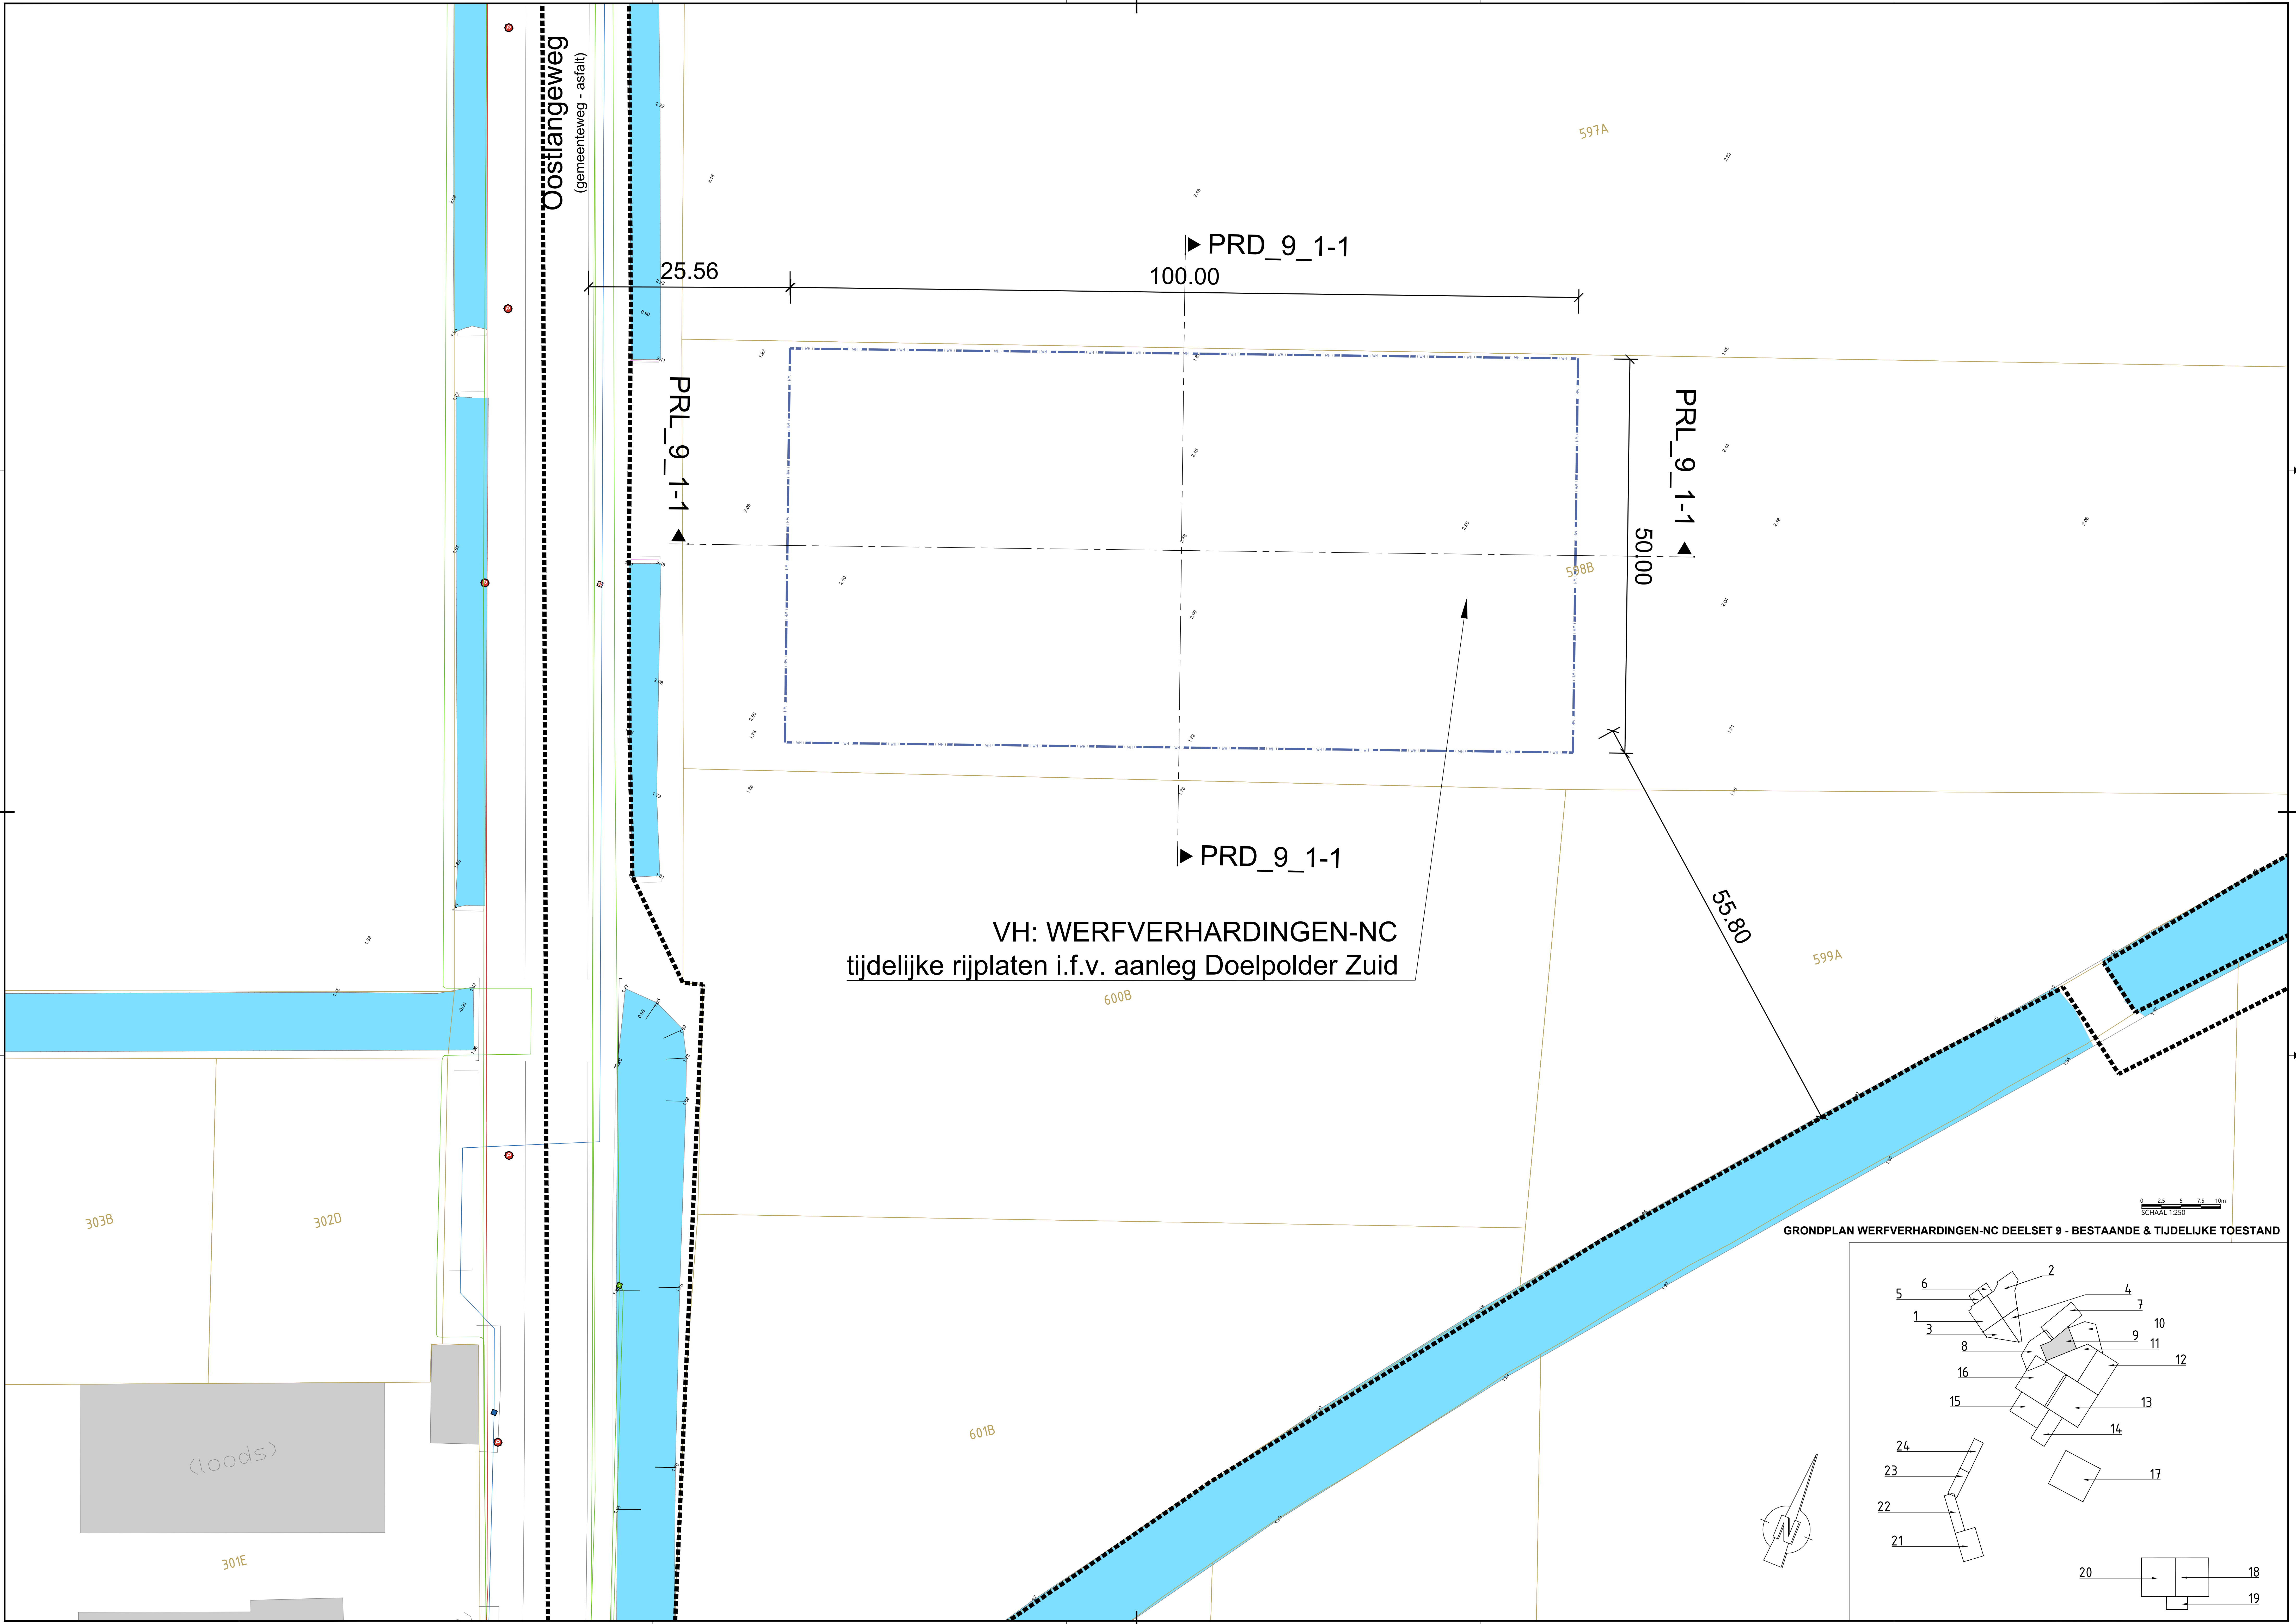

VH: WERFVERHARDINGEN-NC
tijdelijke rijplaten i.f.v. aanleg Doelpolder Zuid

GRONDPLAN WERFVERHARDINGEN-NC DEELSET 9 - BESTAANDE & TIJDELIJKE TOESTAND

