

PRD\_BN\_23\_2

Referentievlaak


Hoogte

in meter

Afstan

in meter

Temperature

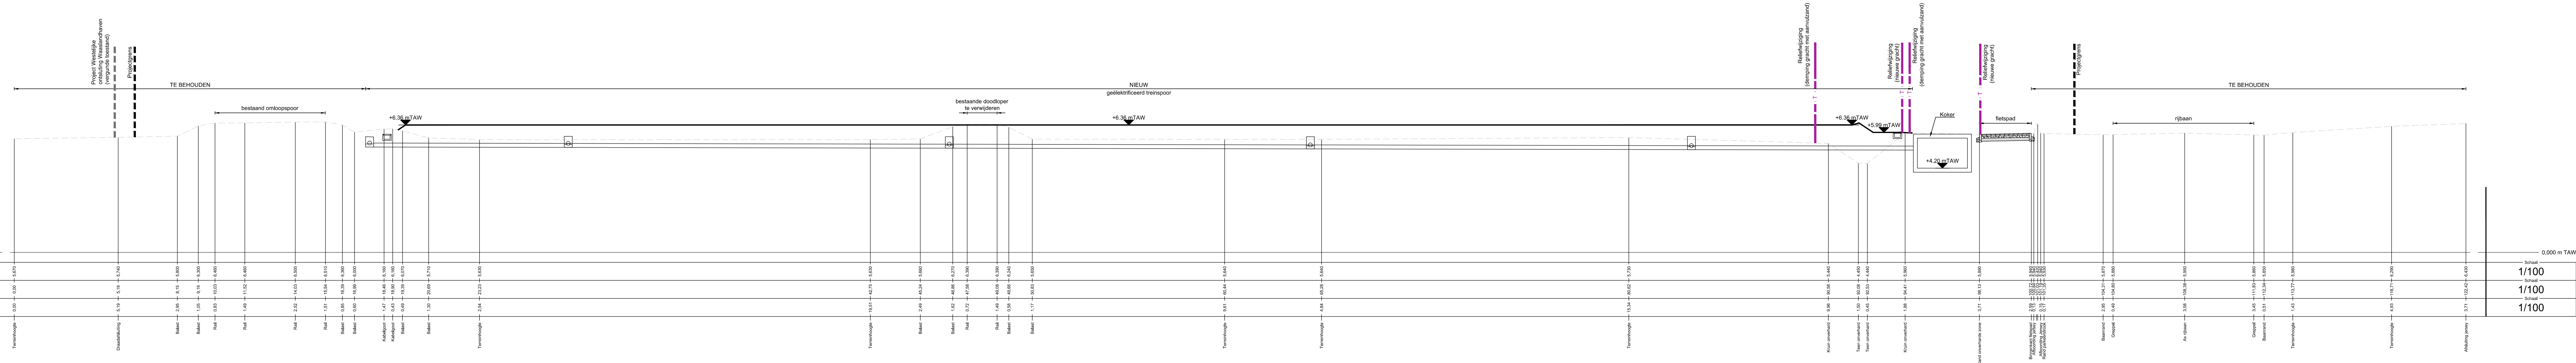

- 0,000 m TAW

0

0

0

