


PRL_BN_23
T.A.W. 0.00r

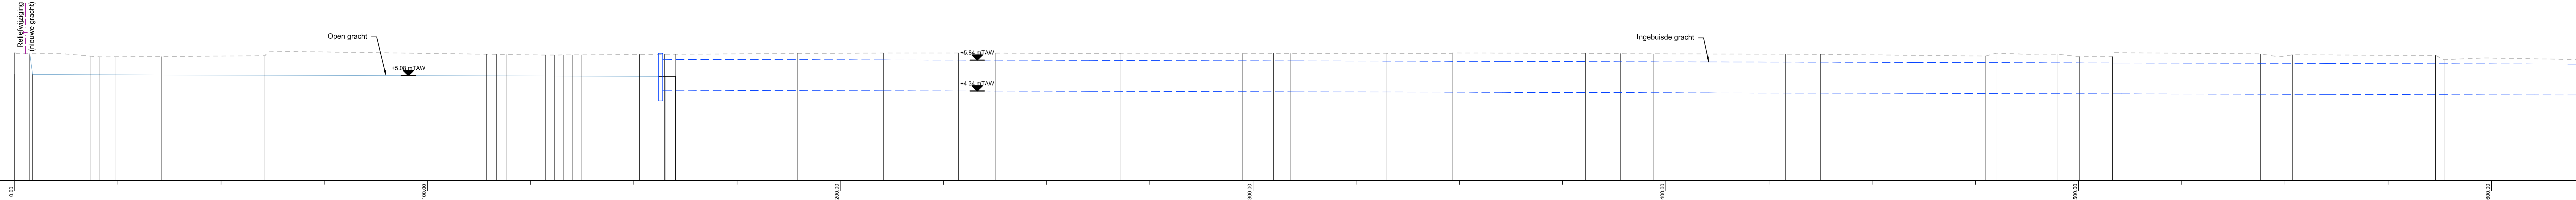

Cumulafstand
Bestaand maaiveld
Ontworpen hoogte
Hellingen

RWA LEID.	Tussenafstand
	Hellingen en Ø
	Bodemhoogte
	Legkarakteristieken

