PRT_BN_22_3

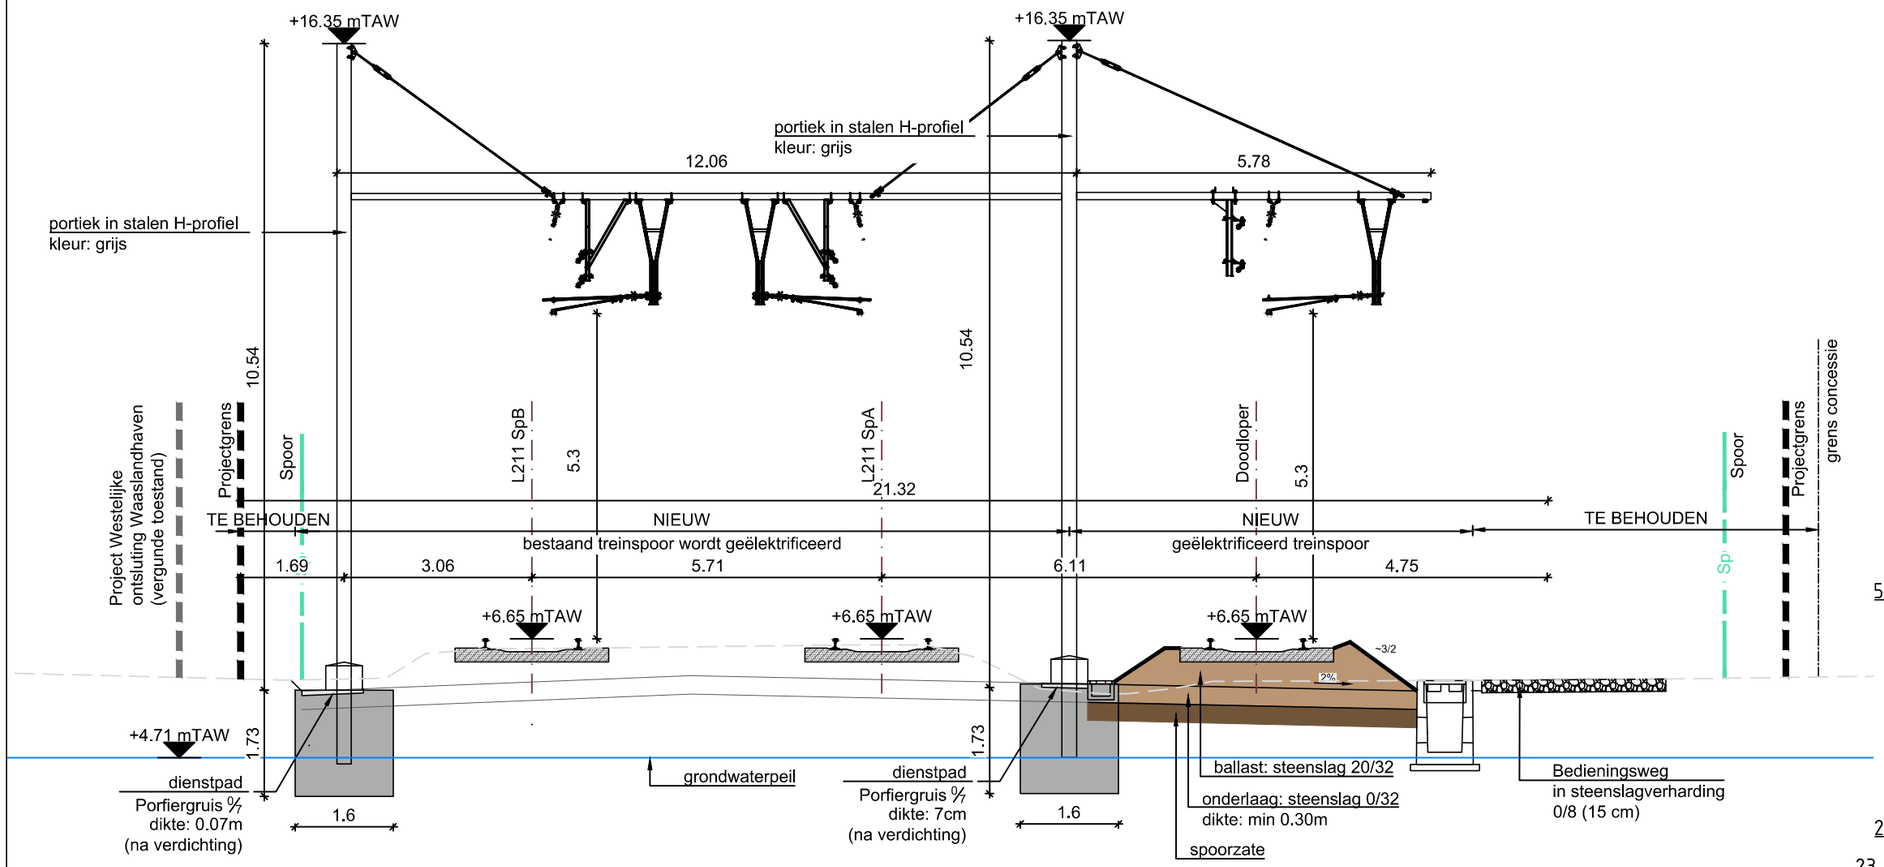

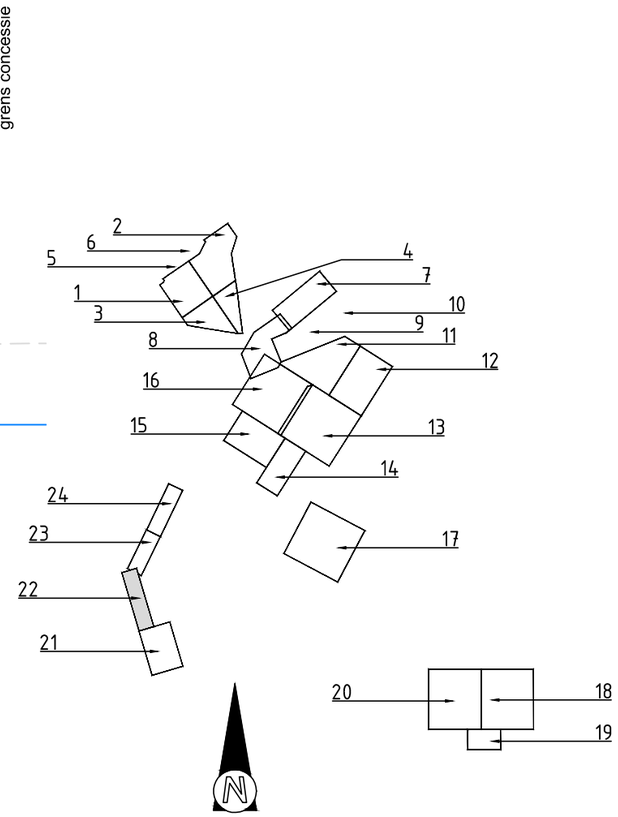

Schaal 1:100

0 1 2 3 6m

Hoogtepeilen in m TAW

Maatvoering in m