


PRT_BN_24_1

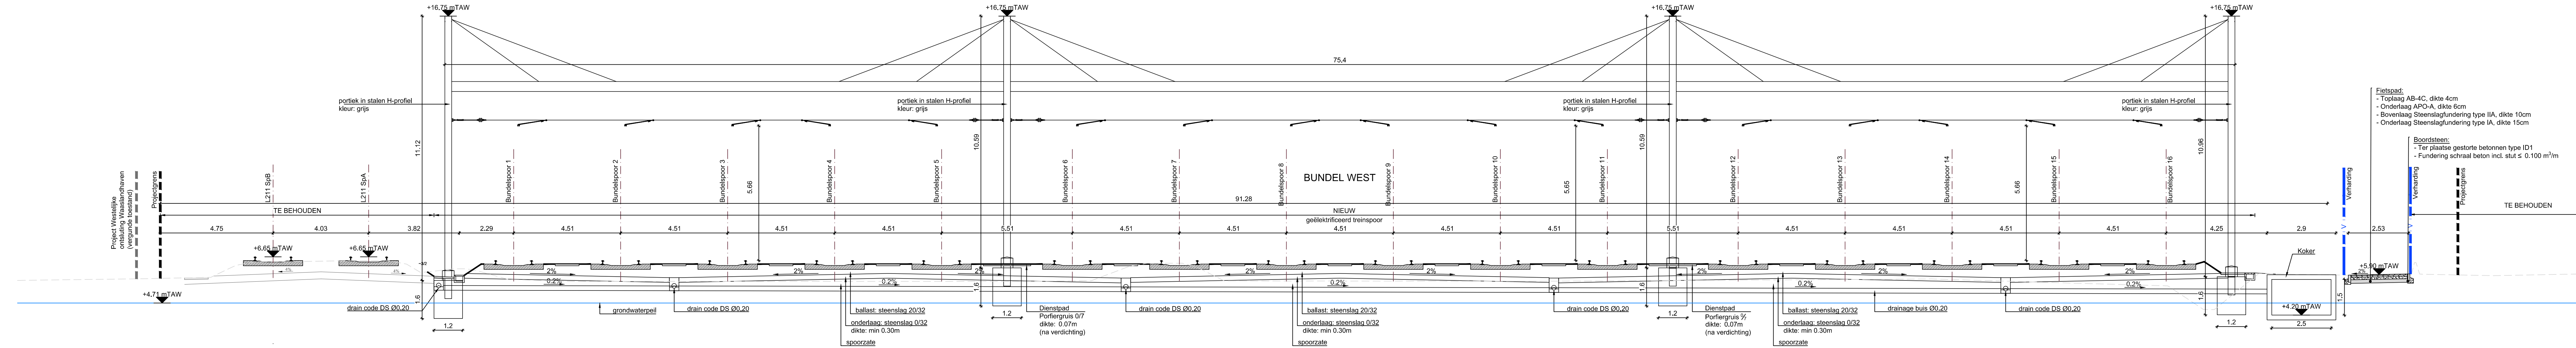

- Fietspad:
 - Toplaag AB-4C, dikte 4cm
 - Onderlaag APO-A, dikte 6cm
 - Bovenlaag Steenslagfundering type IIA, dikte 10cm
 - Onderlaag Steenslagfundering type IA, dikte 15cm
- Boordsteen:
 - Ter plaatse gestorte betonnen type ID1
 - Fundering schraal beton incl. stut $\leq 0,100 \text{ m}^3/\text{m}$

