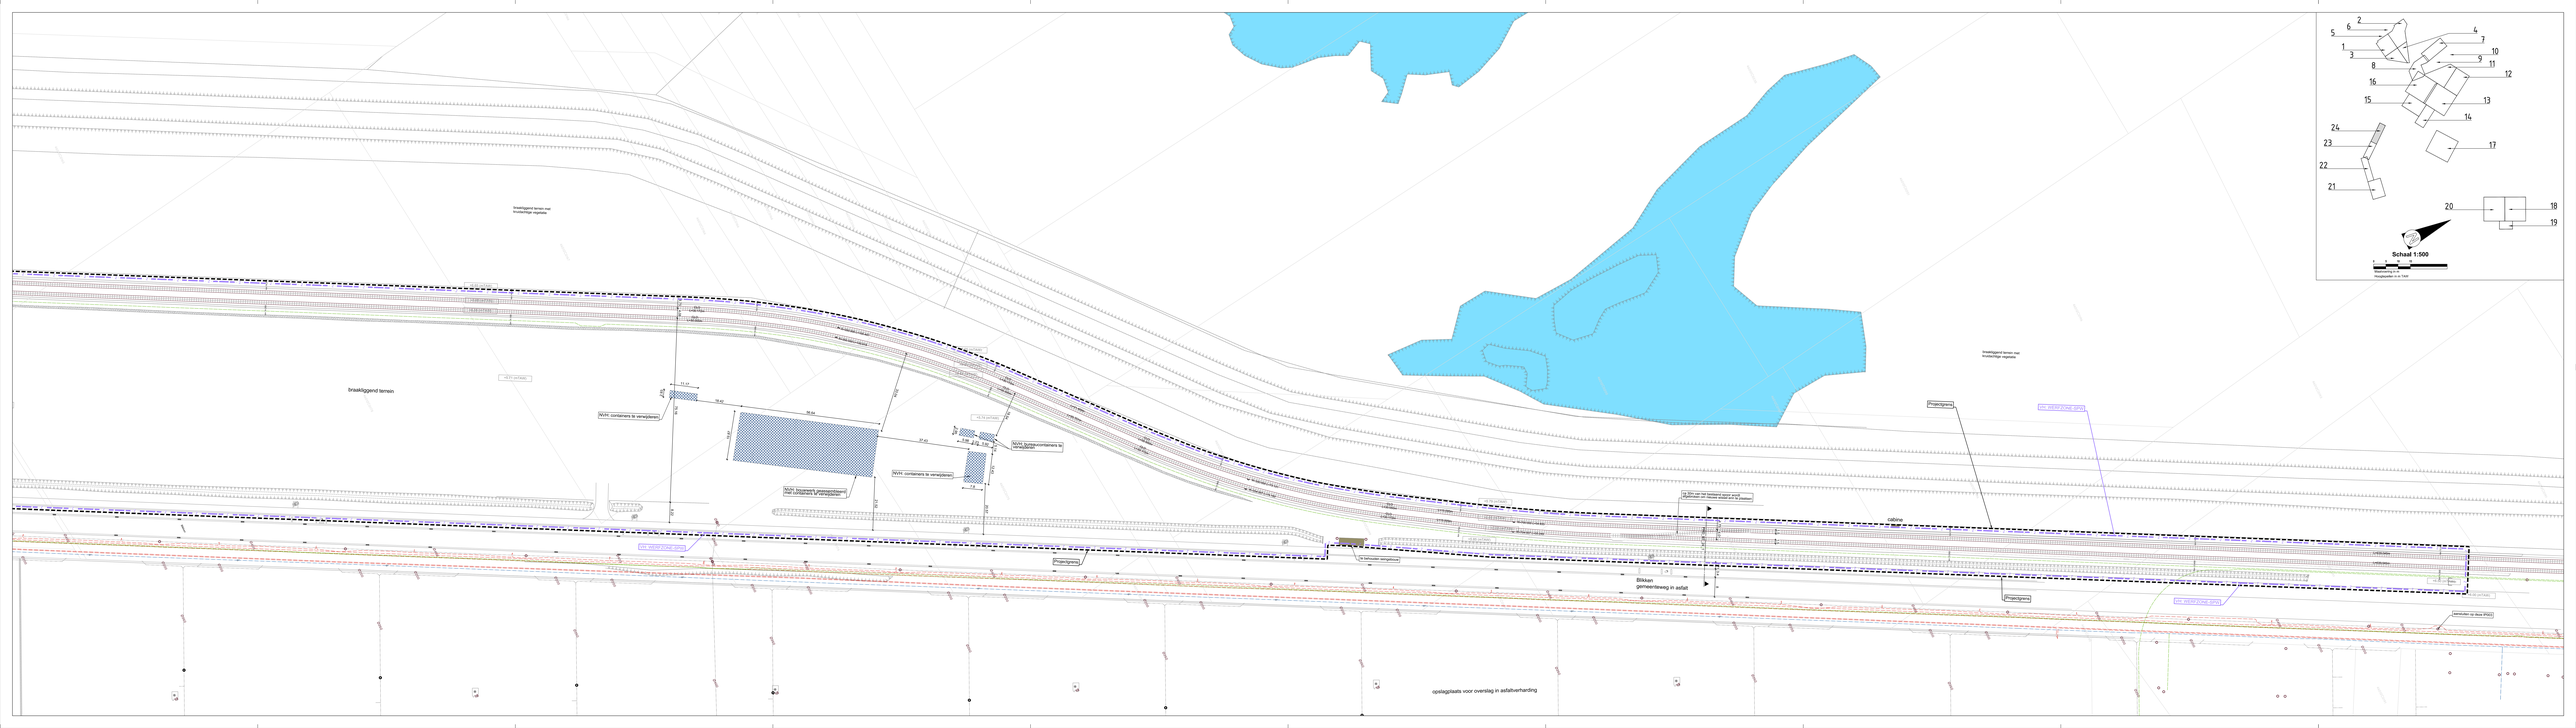
braakliggend terrein
NVK containers te verwijderen
NVK containers te verwijderen
NVK containers te verwijderen
NVK bouwkeet (gedeeltelijk) met containers te verwijderen
NVK bouwkeet (gedeeltelijk) met containers te verwijderen
NVK toilet-container te verwijderen
NVK toilet-container te verwijderen
NVK toilet-container